


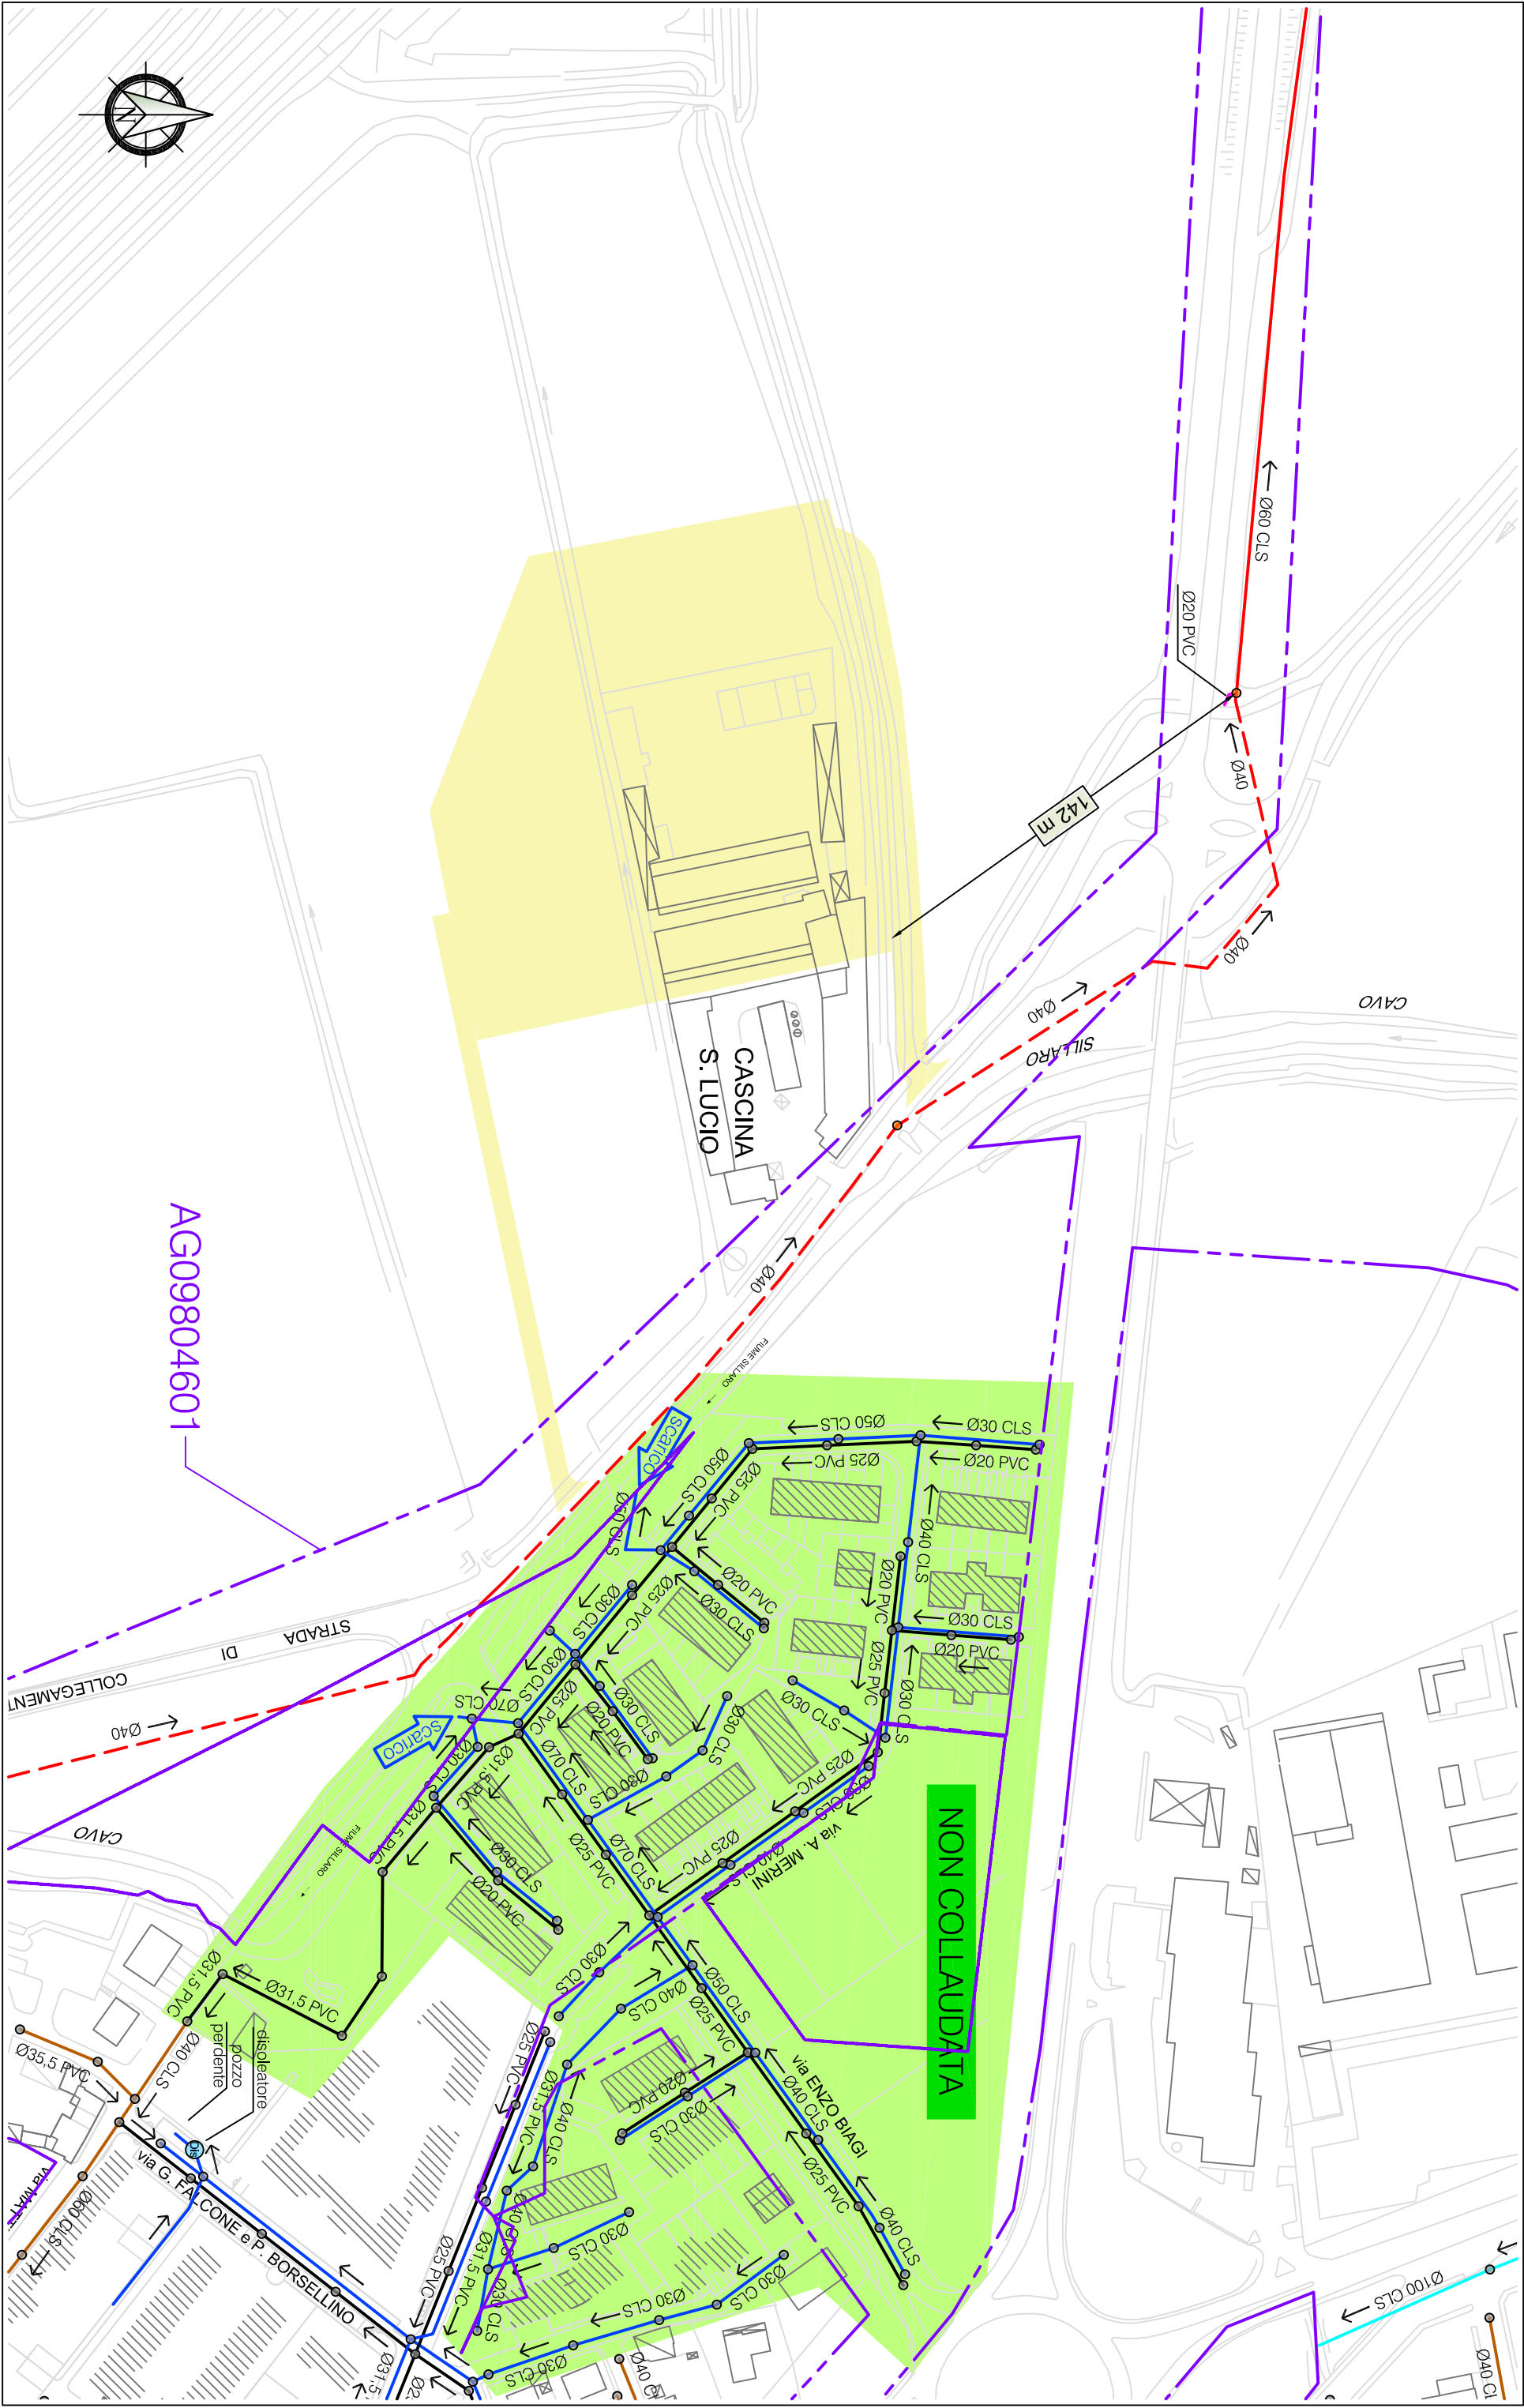

- COLLETORE
- COLLETORE IN PRESSIONE
- ACQUE MISTE
- ACQUE NERE
- ACQUE NERE IN PRESSIONE
- ACQUE SFIORATE
- ACQUE METEORICHE
- FOGNATURA PRIVATA
- ROGGE TOMBINATE
- LIMITE AGGLOMERATO



Società Acqua Lodigiana srl

Sede legale e amministrativa
Via dell'Artigianato 1/3
26900 LODI
tel: 0371 6168 - fax: 0371 616850
web: www.acqualodigiana.it
e-mail: info@acqualodigiana.it

Comune di LODI VECCHIO
COORDINAMENTO SOTOSERVIZI

Stralcio planimetrico rete fognatura zona C.na San Lucio

redatto	Scaratti	scala	1:2000	data	15/07/2022	numero	2378-32F-22-1A
---------	----------	-------	--------	------	------------	--------	----------------