



**INTERVENTI DI TUTELA DEL PATRIMONIO EDILIZIO**

- Immobili vincolati ai sensi del art.136 D.Lgs 42/2004  
modalità di intervento: restauro (r) / risanamento conservativo (rc)
- conservazione formale e valorizzazione funzionale (cf)
- benti di interesse storico ed architettonico culturale  
(fonte: SIRBeC)

**NUCLEO ANTICA FORMAZIONE E CITTÀ CONSOLIDATA**

- Nuclei di antica formazione
- Città consolidata

**AREE URBANIZZATE**

- Ambiti produttivi, artigianali e commerciali esistenti
- Aree per attrezzature pubbliche e di interesse generale
- Ambito a verde privato

**AMBITI DI TRASFORMAZIONE E RIQUALIFICAZIONE**

- Ambiti soggetti a Piani Attuativi convenzionati / da converzionare
- Compatti di Riqualificazione Urbana
- Ambiti di Trasformazione
- superficie fondiaria
- arie a verde privato
- arie per attrezzature pubbliche e di interesse generale
- arie con vocazione ricettiva

**AMBITI A RISCHIO ARCHEOLOGICO [all.05]**

- arie vincolate
- ambito delle cinta murarie ad alto rischio

**AMBITI DESTINATO ALL'ATTIVITÀ AGRICOLA**


- Ambito destinato all'attività agricola
- Insegnamenti cascinali

**RIQUALIFICAZIONE AMBIENTALE**

- Parco Locale di Interesse sovra comunale - PLUS SILLARI
- Sistemi verdi lineari previsti
- Percorsi ciclo-pedonali esistenti
- Percorsi ciclo-pedonali previsti

**FASCE DI RISPESSO**

- Ambito di rispetto del cono ottico della basilica di S.Bassiano
- Fascia di rispetto dei Pozzi
- Zona di rispetto cimiteriale
- Fascia di rispetto stradale e ferroviaria
- Rotatoria in previsione
- Siti soggetti a procedure di bonifica

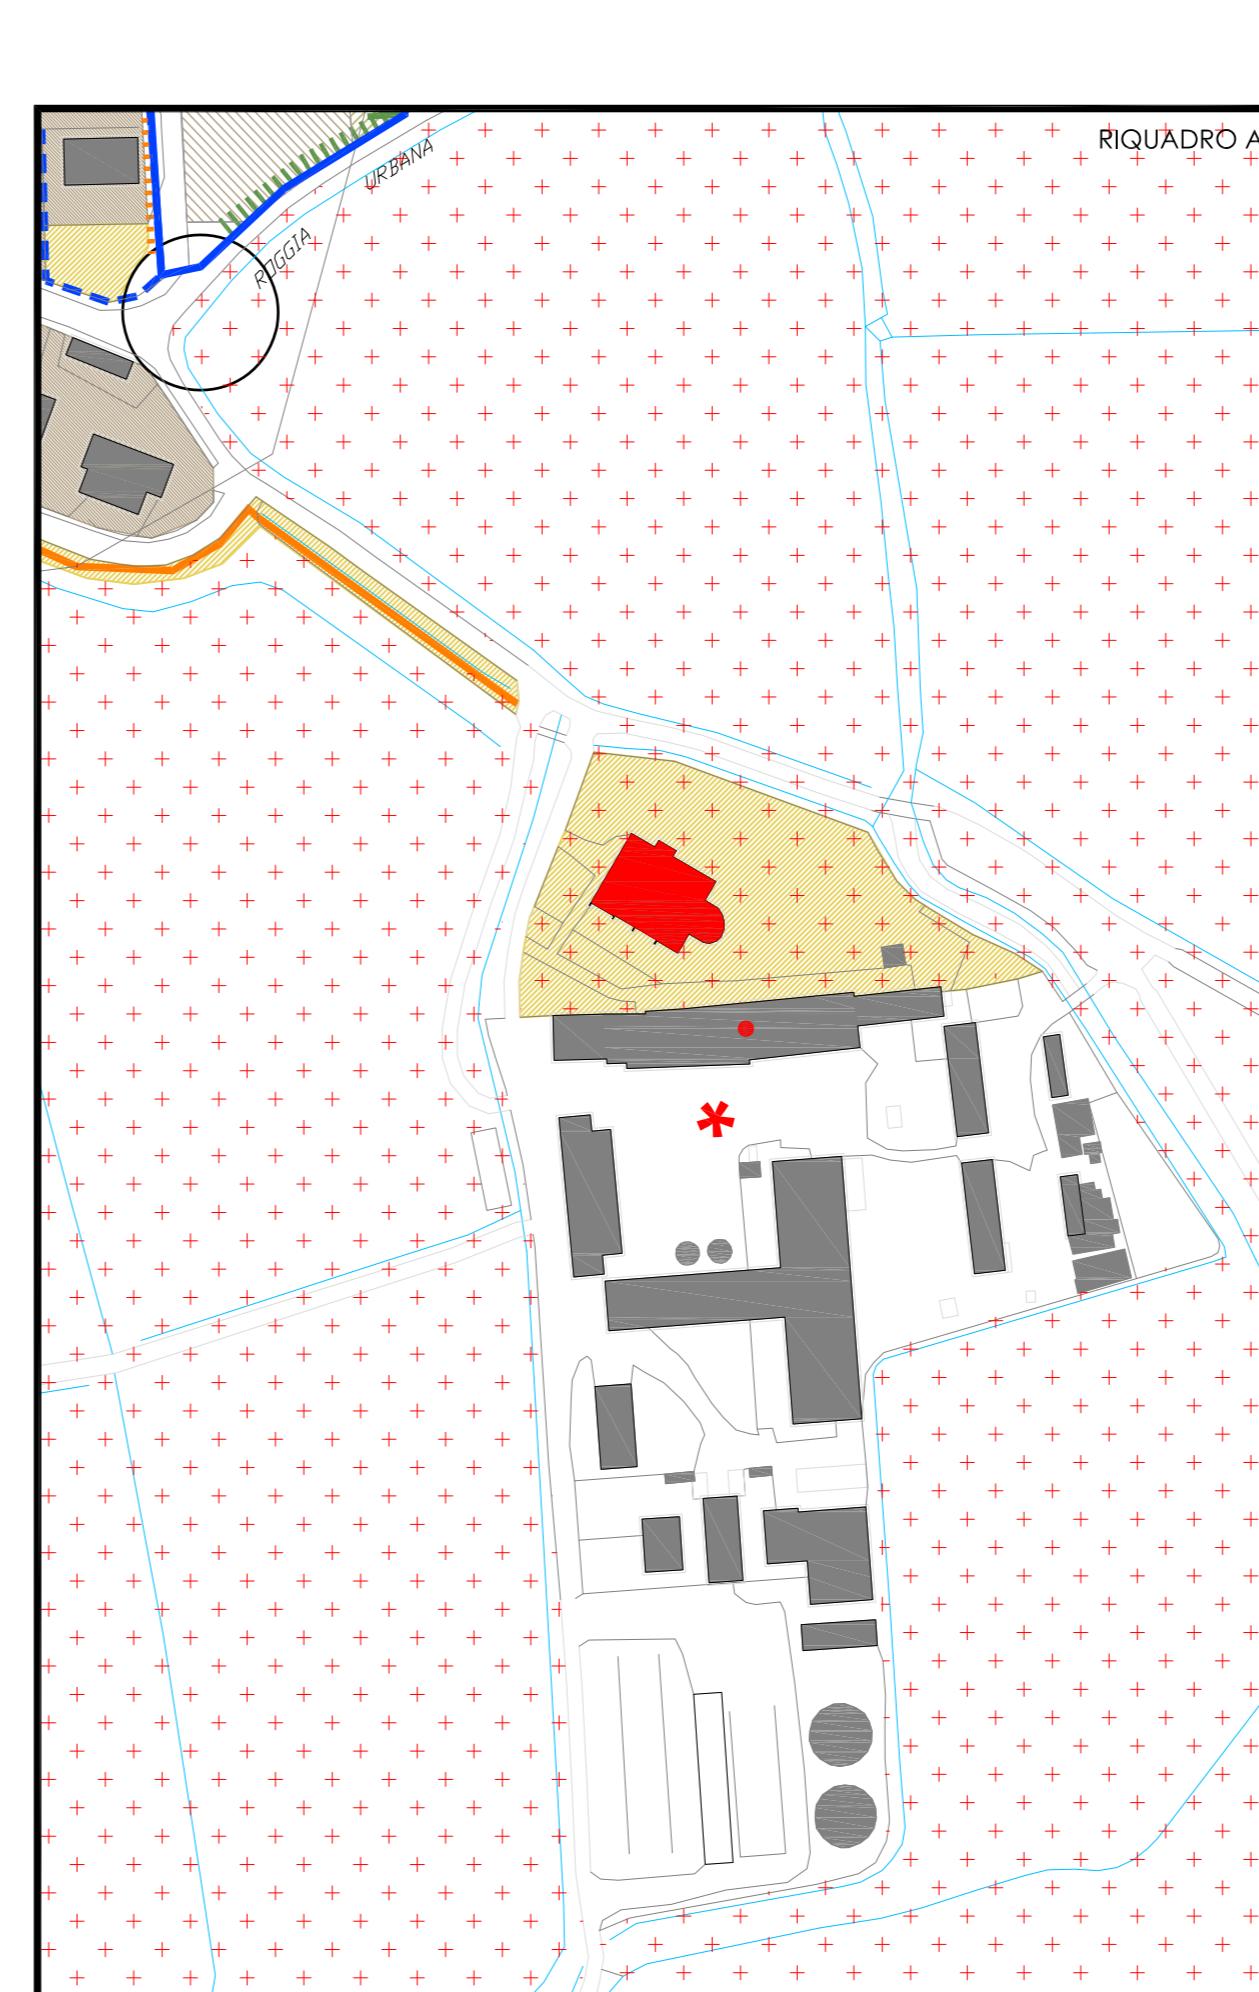

IL SINDACO  
Sig. Alberto Vitale  
IL SEGRETARIO GENERALE  
Dott. Angelo Bartetta  
IL RESPONSABILE  
DEL SERVIZIO URBANISTICO  
Arch. Laura Riccoboni

REGIONE LOMBARDIA  
PROVINCIA DI LODI

**COMUNE DI  
LODI VECCHIO**

ADOZIONE C.C. CON DELIBERA  
n. 15 del 09/04/2014

PUBBLICAZIONE  
dal 02/07/2014 al 02/08/2014

PUBBLICAZIONE SUL U.R.L.  
n. 27 del 02/07/2014

**PIANO DELLE REGOLE**

**TAV A2.1 var\_01**

AMBITI E AREE SOGGETTI A SPECIFICA  
DISCIPLINA

SCALA 1:2000  
Data 1 dicembre 2014  
File 0939\_PDR\_A2.1var\_01

**piano di governo del territorio**

I PROGETTISTI  
Arch. Ing. Luca Bucci