


TAV A3

TAV A3

- INTERVENTI DI TUTELA DEL PATRIMONIO EDILIZIO**
- Immobili vincolati ai sensi del art.136 D.Lgs 42/2004
modalità di intervento: restauro (rc) / risanamento conservativo (cc)
 - conservazione formale e valorizzazione funzionale (cf)
 - beni di interesse storico architettonico culturale
(fonte: SIRBec)
- NUCLEO ANTICA FORMAZIONE E CITTA' CONSOLIDATA**
- Nuclei di antica formazione
 - Città consolidata
- AREE URBANIZZATE**
- Ambiti produttivi, artigianali e commerciali esistenti
 - Aree per attrezzature pubbliche e di interesse generale
 - Ambito a verde privato
- AMBITI DI TRASFORMAZIONE E RIQUALIFICAZIONE**
- Ambiti soggetti a Piani Attualità
convenzionali / da convenzionare
 - Comparti di Riqualificazione Urbana
Ambiti di Trasformazione
- superficie fondiaria**
- aree a verde privato
 - aree per attrezzature pubbliche e di interesse generale
 - aree con vocazione ricettiva
- AMBITI A RISCHIO ARCHEOLOGICO [art.105]**
- aree vincolate
 - ambito delle cinta murale ad alto rischio

- AMBITI DESTINATO ALL'ATTIVITA' AGRICOLA**
- Ambito destinato all'attività agricola
 - Insediamenti casali
- RIQUALIFICAZIONE AMBIENTALE**
- Parco Locale di Interesse Sovracomunale -
PLUS SILLARI
 - Sistemi verdi lineari previsti
 - Percorsi ciclo / pedonali esistenti
 - Percorsi ciclo / pedonali previsti
- FASCE DI RISPETTO**
- Ambito di rispetto del cono ottico della basilica di S.Bassiano
 - Fascia di rispetto dei Pozzi
 - Zona di rispetto cimiteriale
 - Fascia di rispetto stradale e ferroviaria
 - Rotatoria in previsione
 - Siti soggetti a procedure di bonifica

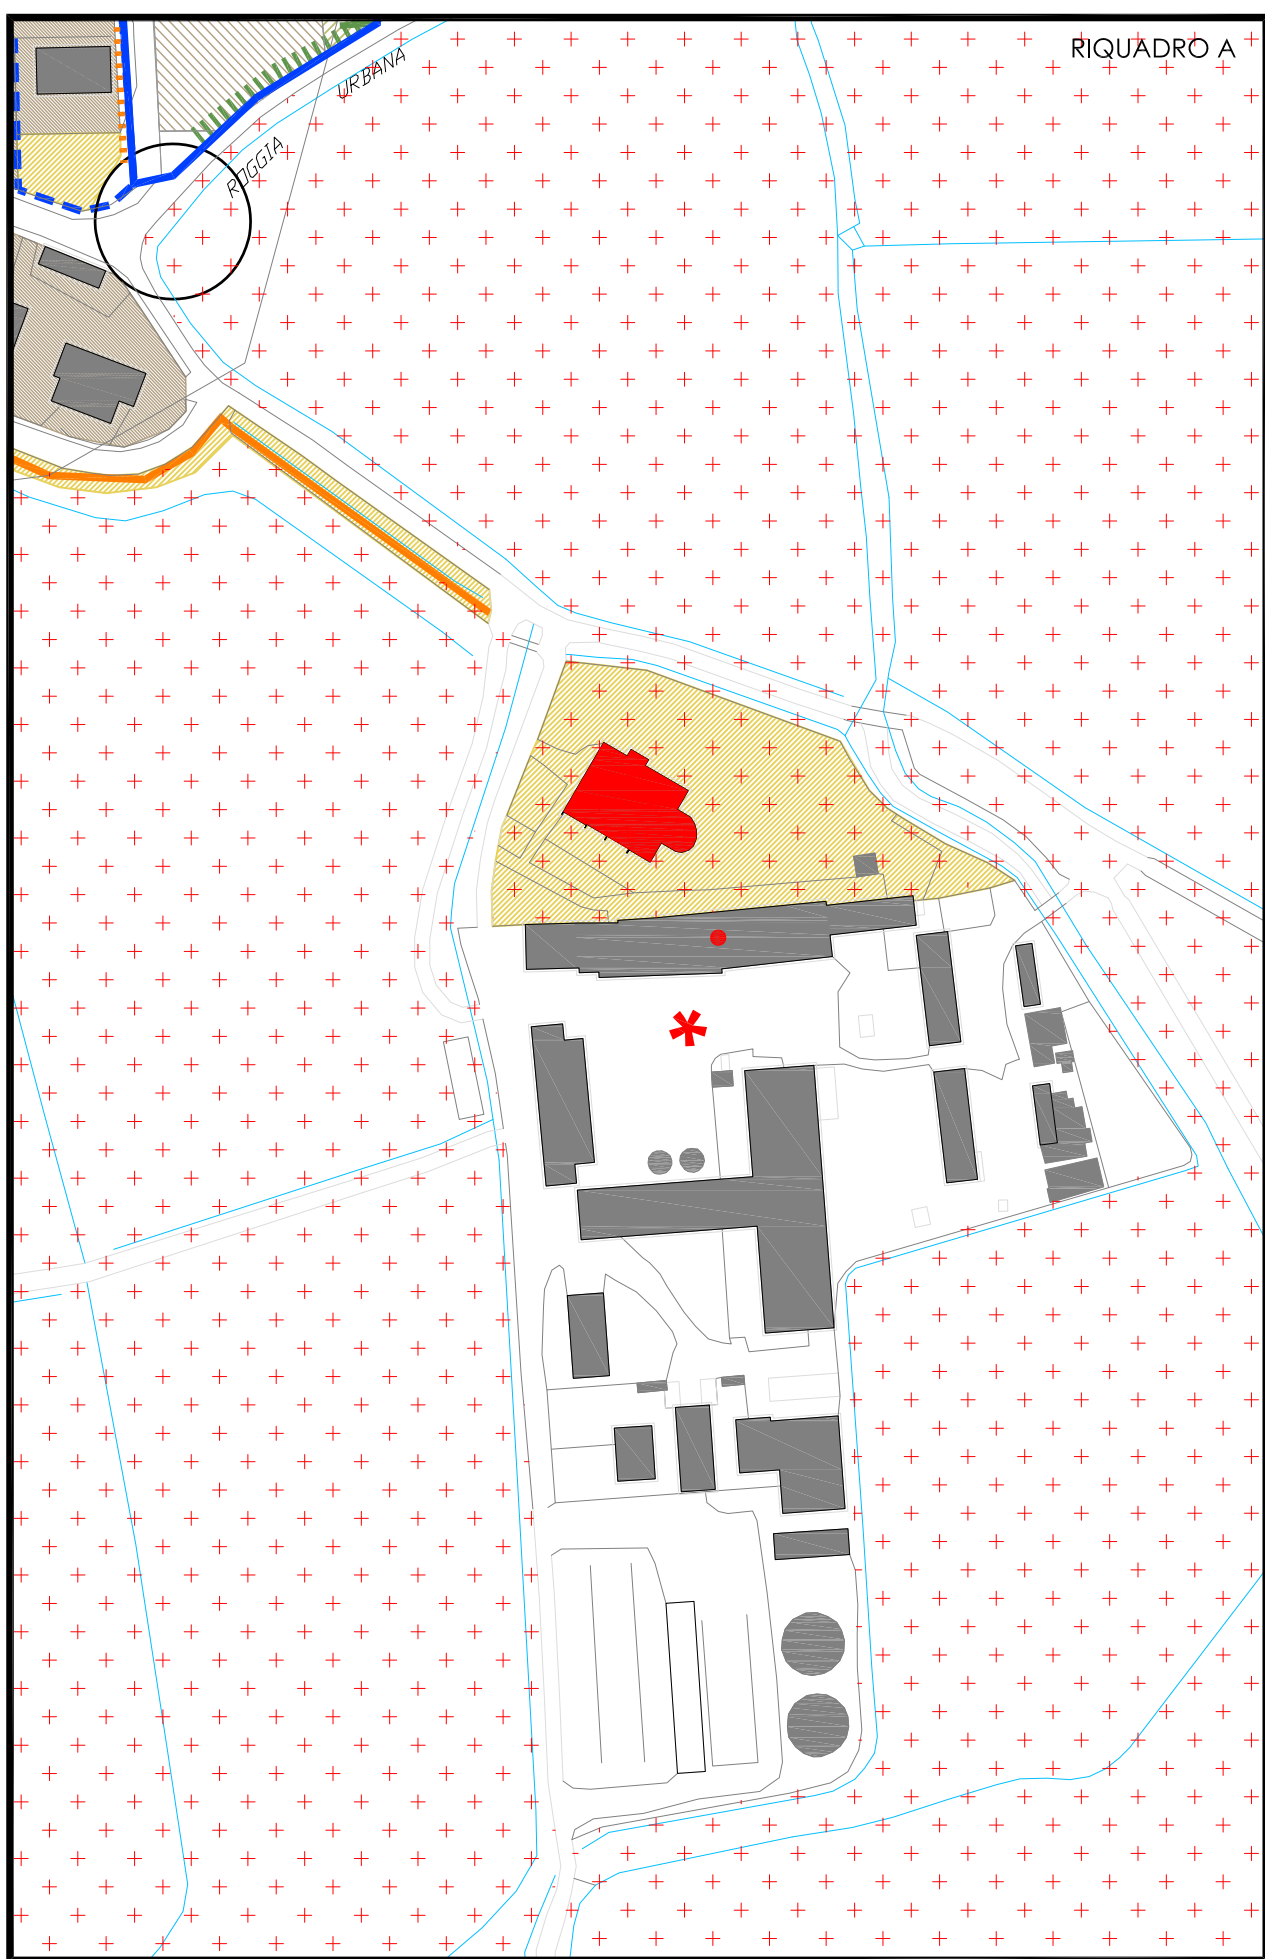

REGIONE LOMBARDIA
PROVINCIA DI LODI

COMUNE DI LODI VECCHIO

PIANO DELLE REGOLE

TAV A2.2 var 02
AMBITI E AREE SOGGETTI A SPECIFICA
DISCIPLINA

SCALA 1:2.000
DATA Giugno 2015
FILE 083C_PDR_A2_130316

IL SINDACO
Sig. Alberto Vitale

IL SEGRETARIO GENERALE
D.ssa Angela Barletta

IL RESPONSABILE
DEL SERVIZIO URBANISTICO
Arch. Laura Riccoboni

ADOZIONE C.C. CON DELIBERA
n. del

PUBBLICAZIONE
del al

PUBBLICAZIONE SUL B.U.R.L.
n. del

I PROGETTISTI
Arch. Ing. Luca Bucci

piano di governo del territorio