




PROFILO N1-N0

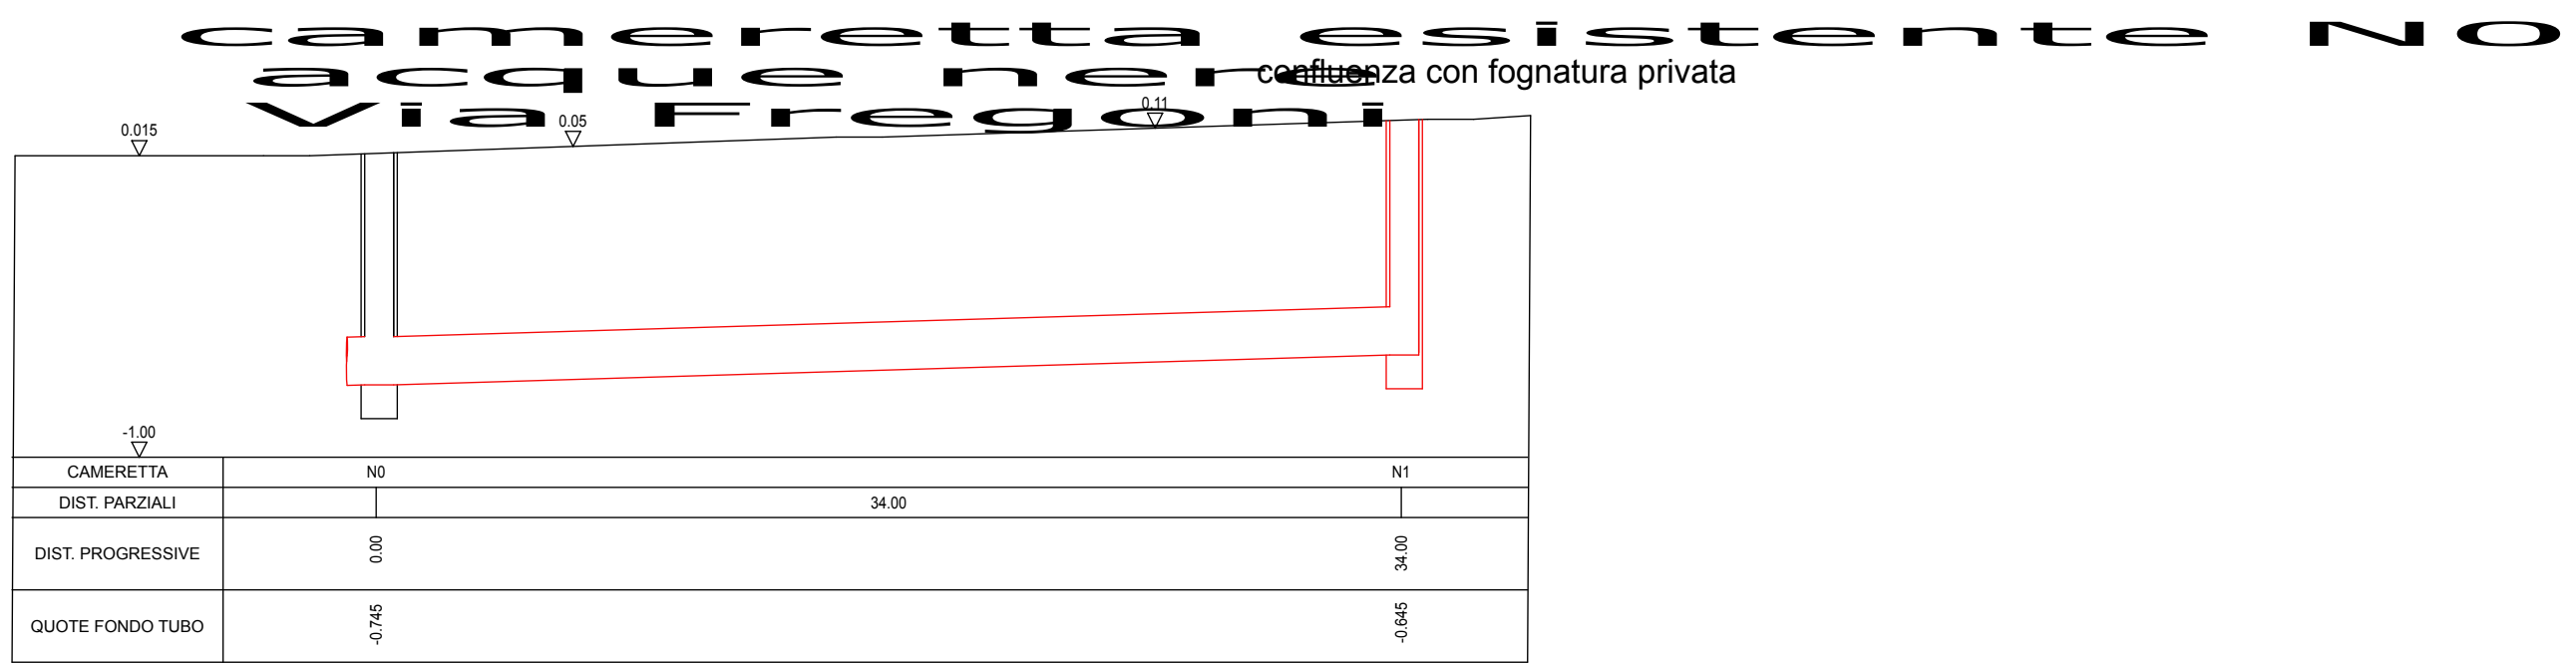




PROFILO B5-B0

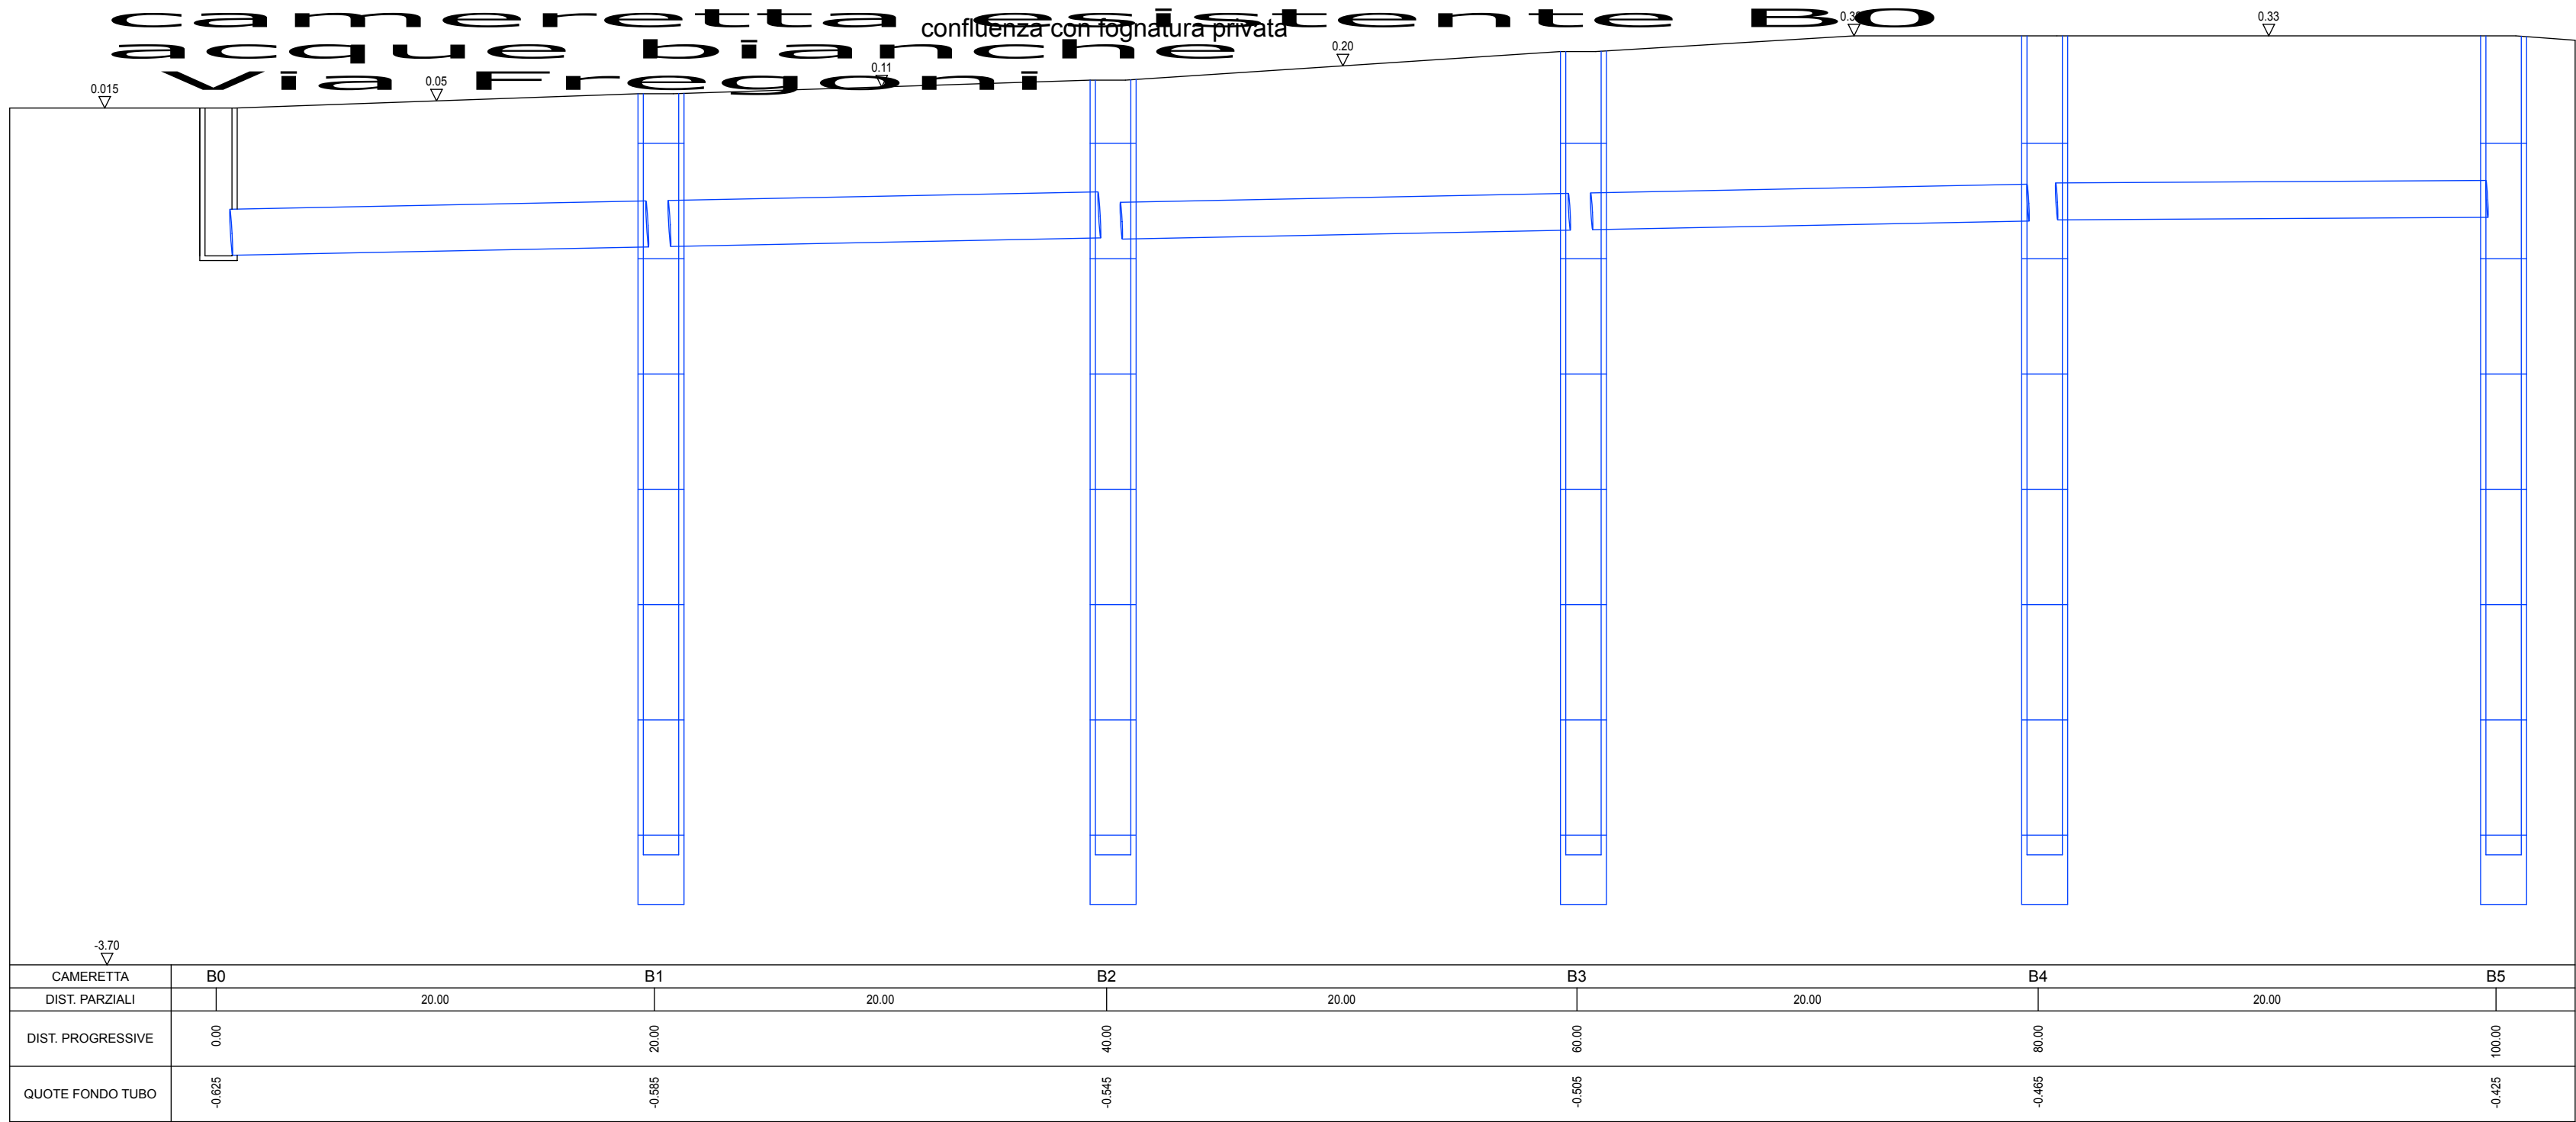

PLANIMETRIA

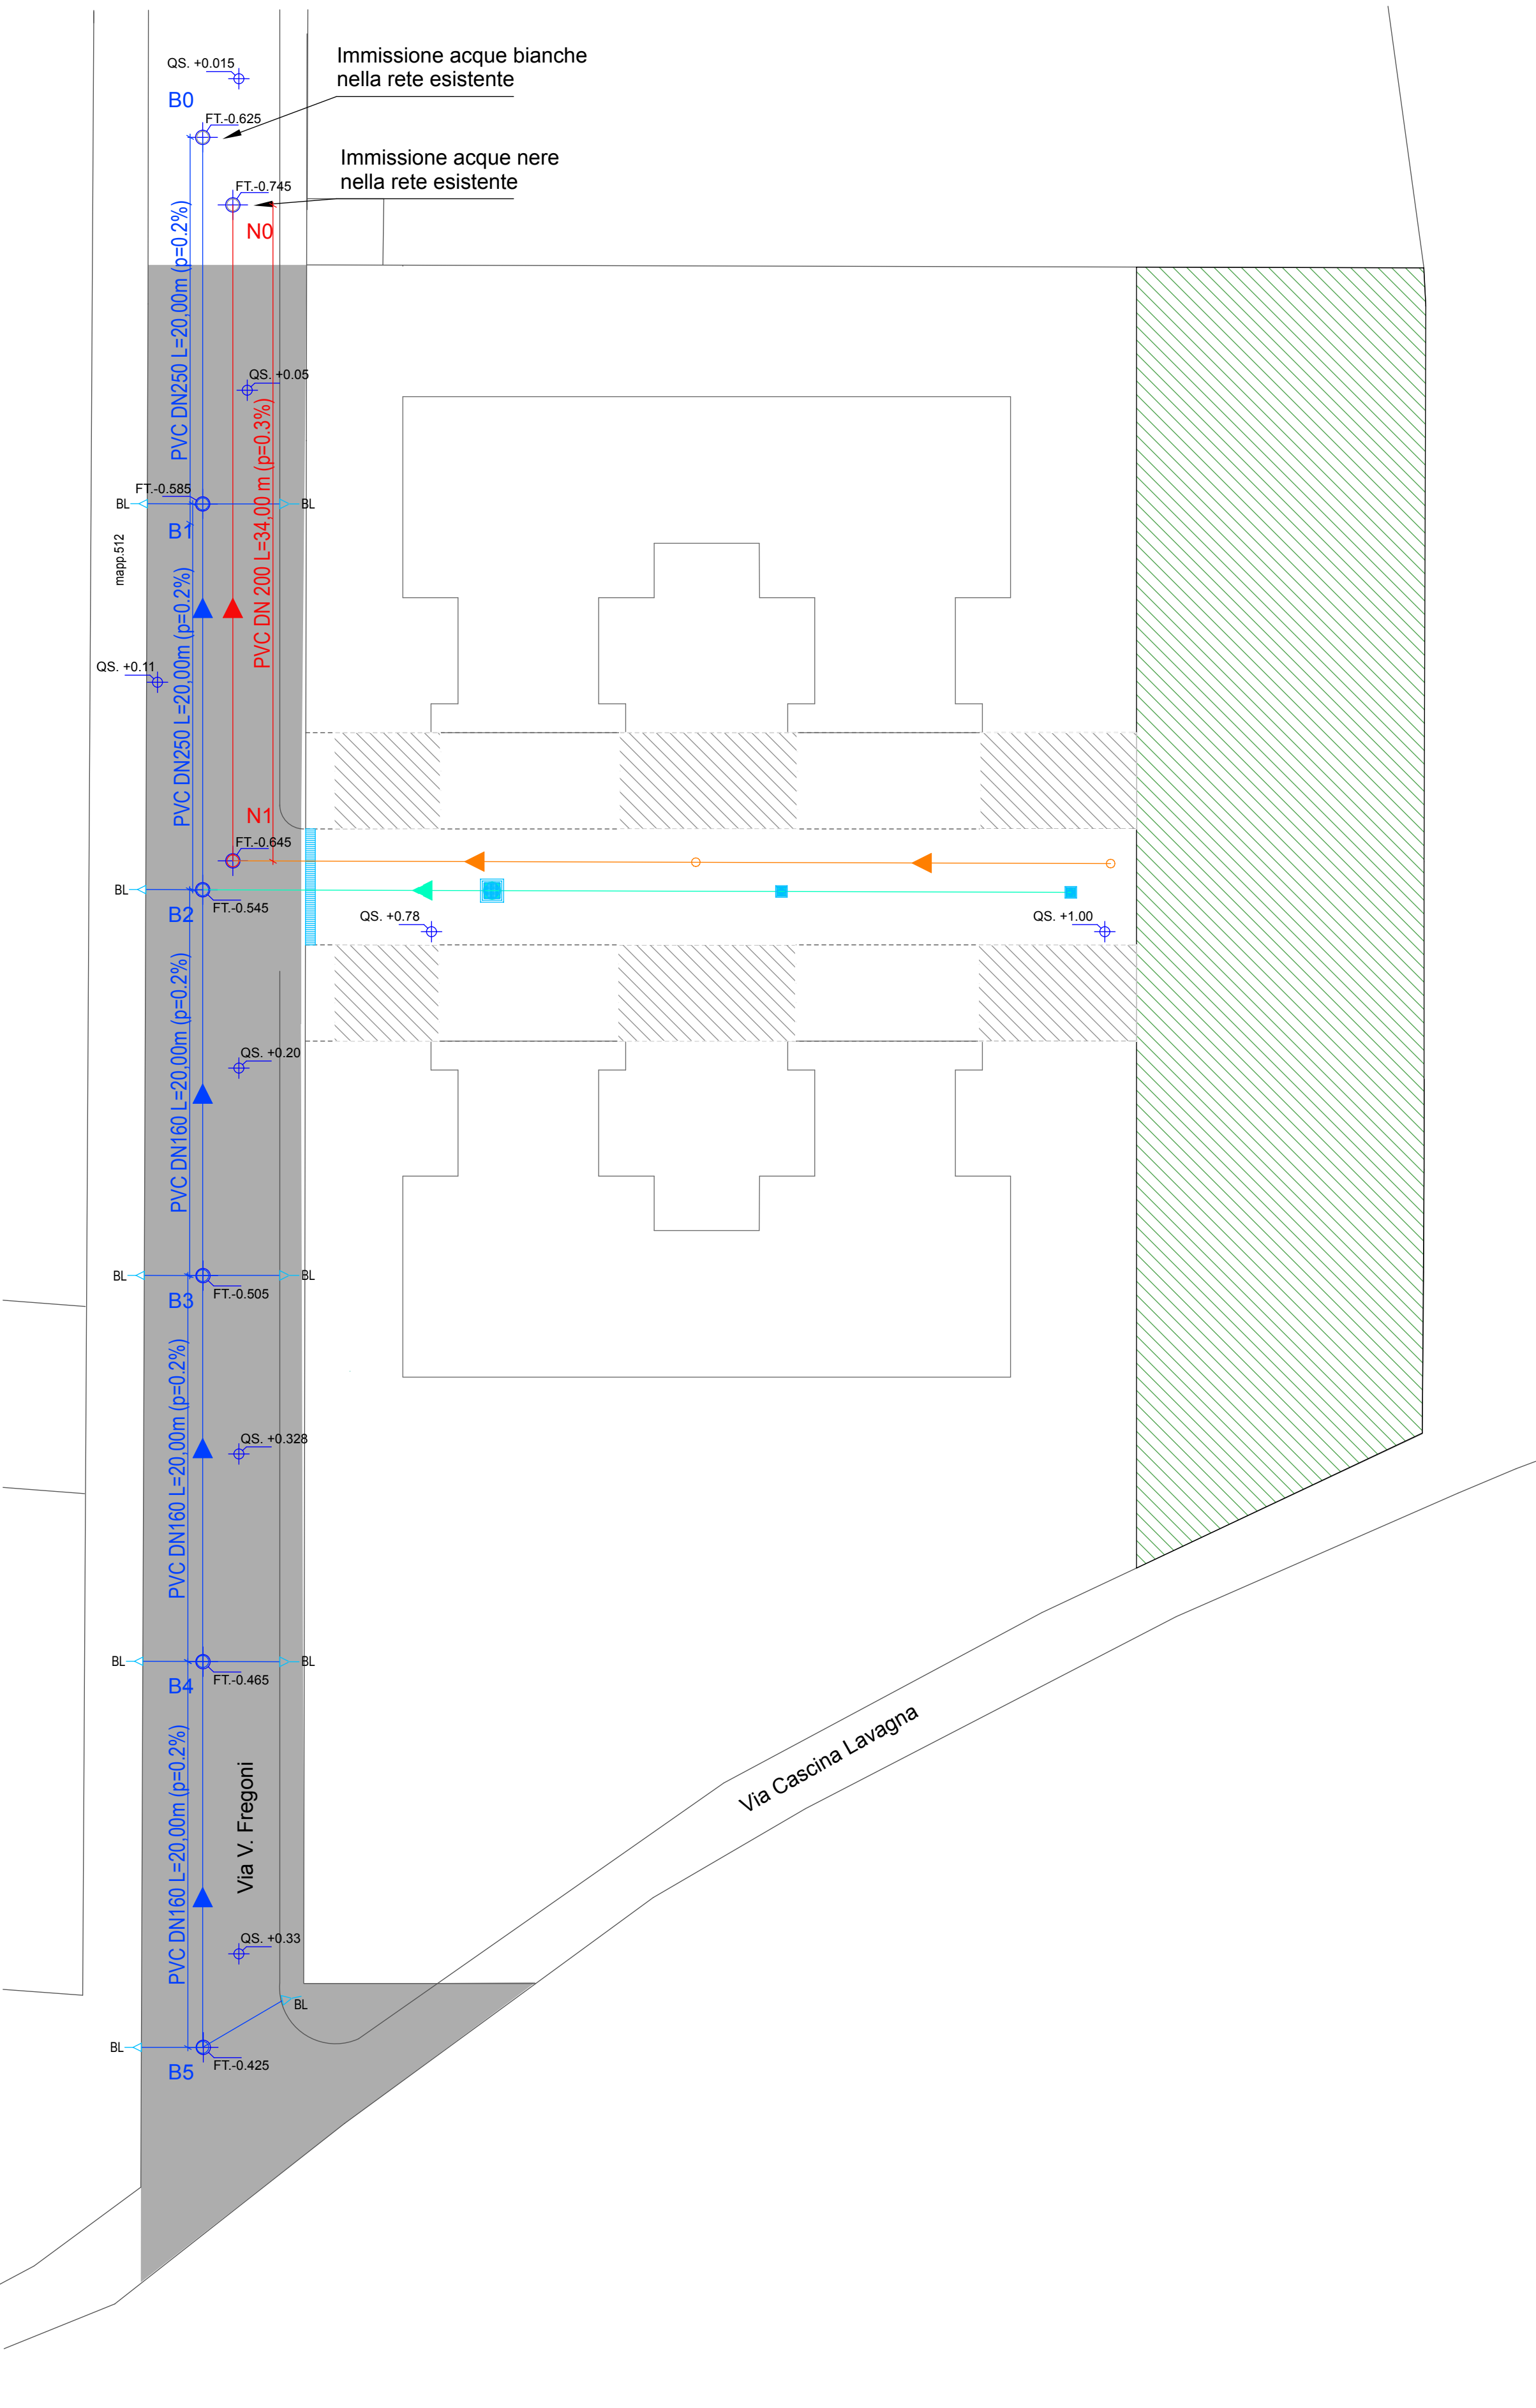

LEGENDA

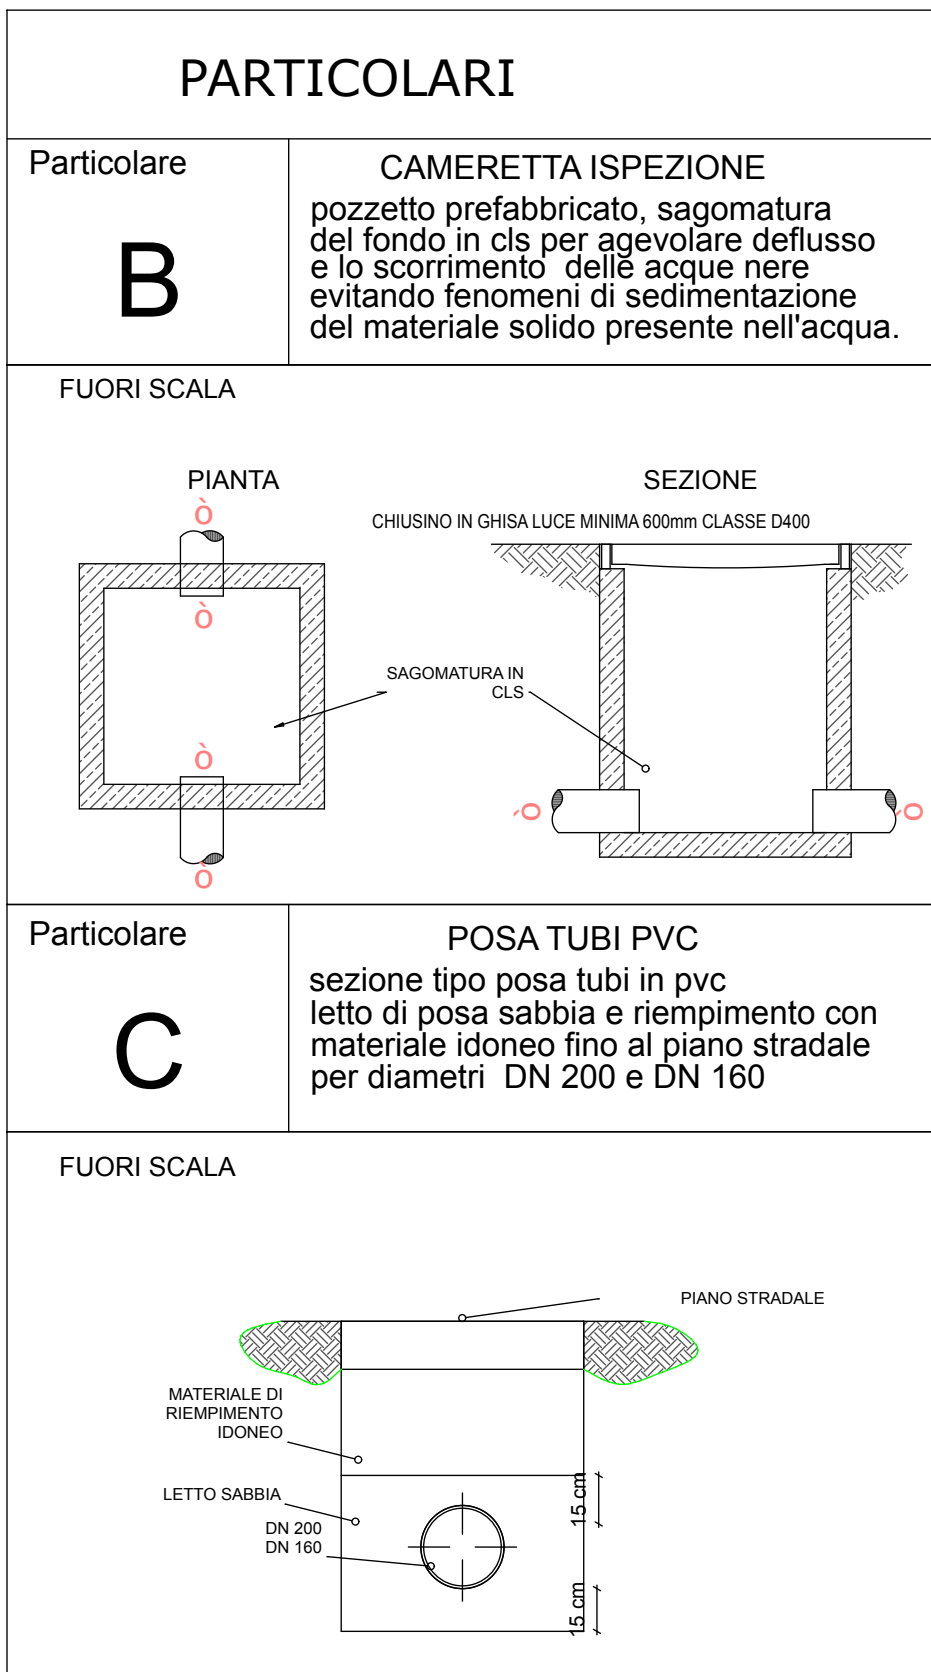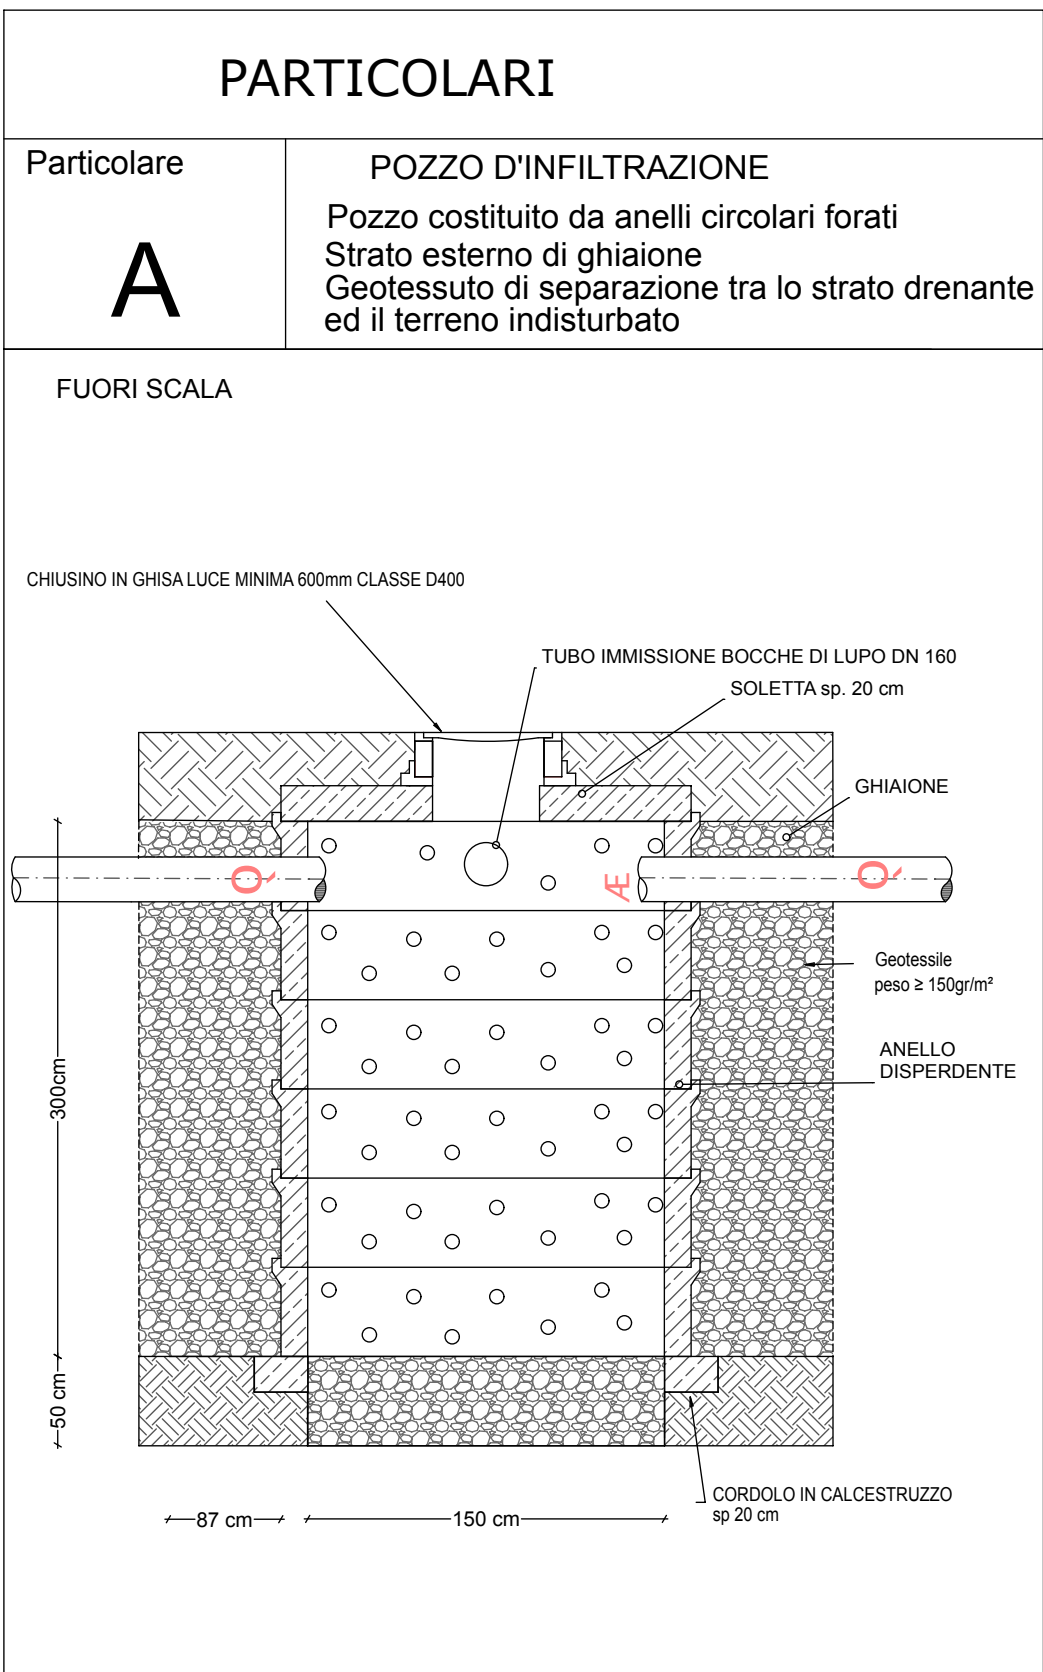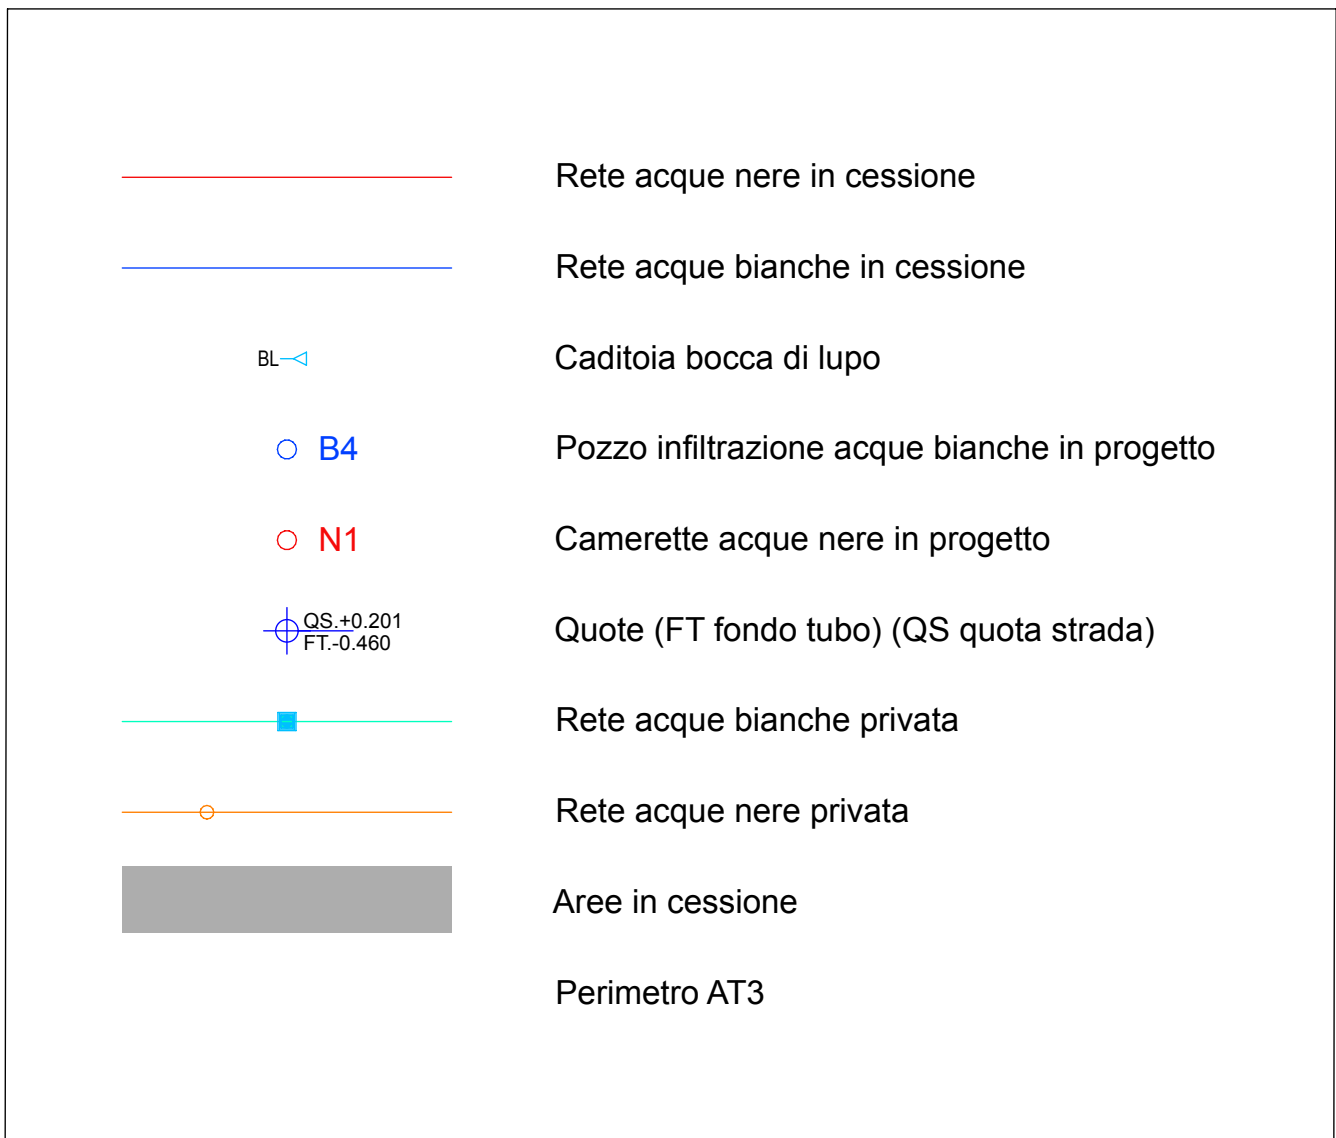

Comune di Lodi Vecchio
(Provincia di Lodi)

PROGETTO DEFINITIVO OPERE DI URBANIZZAZIONE

ELABORATI

- relazione tecnica illustrativa e quadro economico

- relazione idraulica

TAVOLE

1 - planimetria generale, sezioni e particolari costruttivi

2 - tavola fognature, sezioni e particolari costruttivi

2

ottobre
2018
definitivo

Piano Attuativo (P.A.) - UMI2

Adottato con delibera C.C. n° del Pubblicato dal al Approvato con delibera C.C. n° del

progetto

Ing. Massimo Bigatti
Via G. Spazzafumi 6B (C/O Sagreo s.r.l.) - Lodi
tel. 0371/34051 - email: massimo.bigatti@tin.it
P.IVA 04434670966 C.F. BGTMSM76A11274G

proprietà

FABO, srl, via Incoronata n° 3, 26900 Lodi - C.F. e P.IVA: 05057950155
Seminario Vescoffe di Lodi - Lodi, Via XX Settembre n° 42
tel. 0371/420637 fax: 0371/420473 - C.F. B4501830159

responsabile procedimento

Arch. Laura Riccaboni

sindaco

Sig. Alberto Vitale

segretario

Dott.ssa Margherita Veronesi