




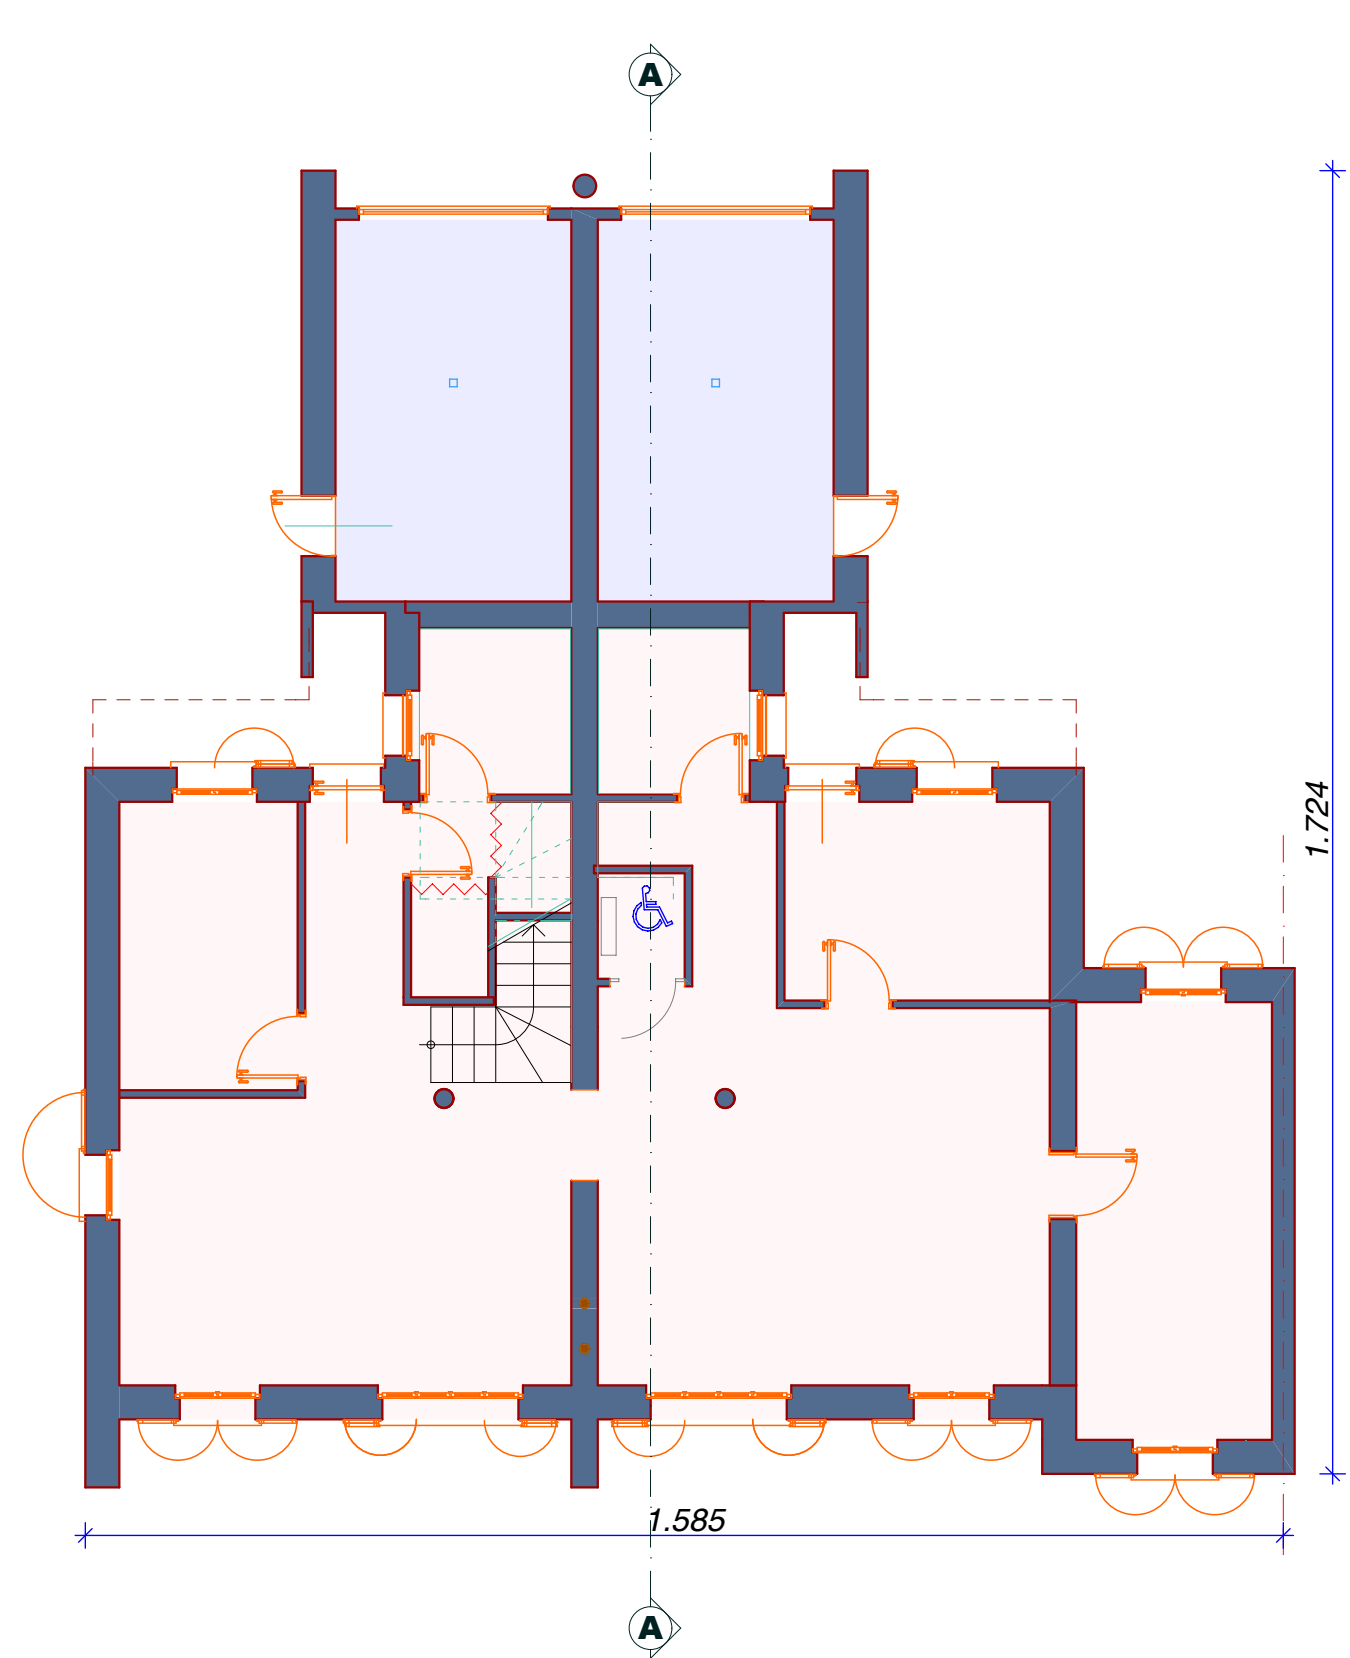


PIANO TERRA

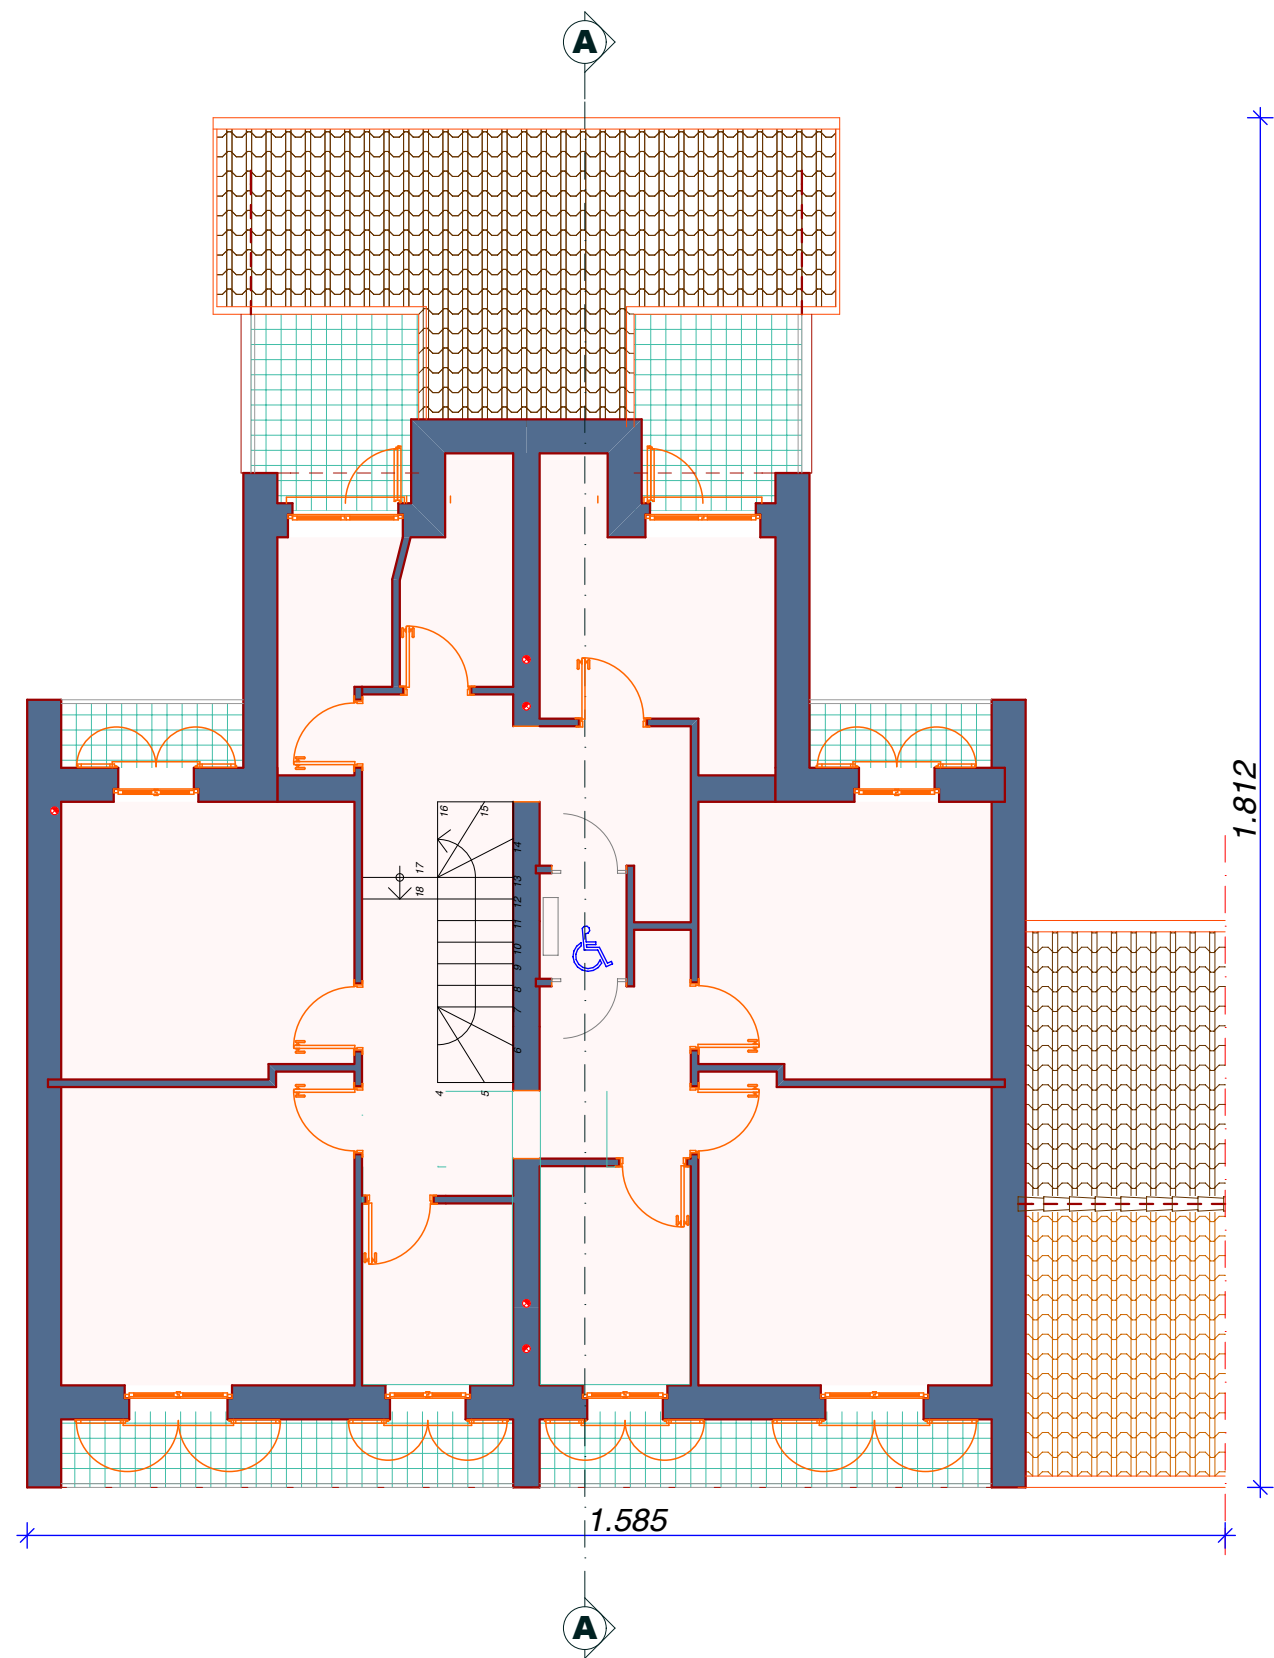


PIANTA PIANO PRIMO

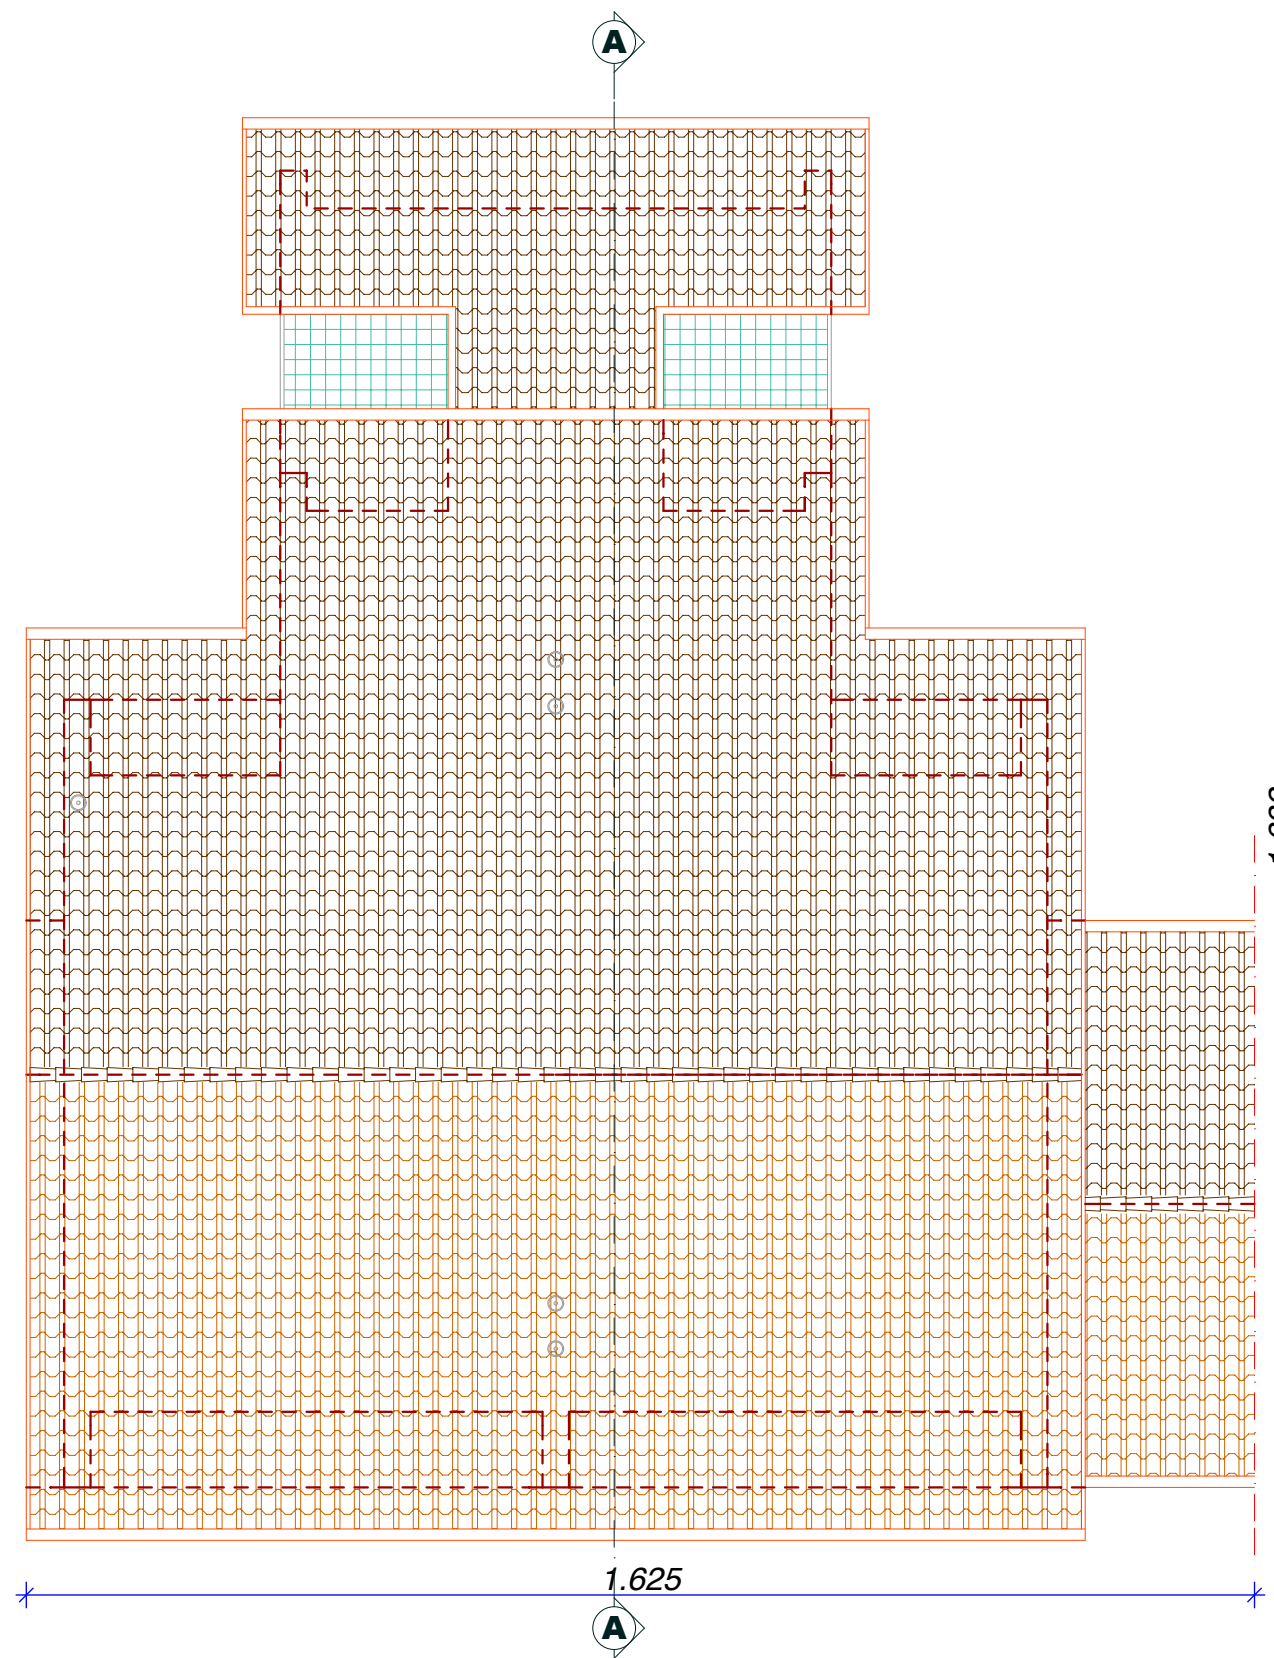


PIANTA COPERTURA

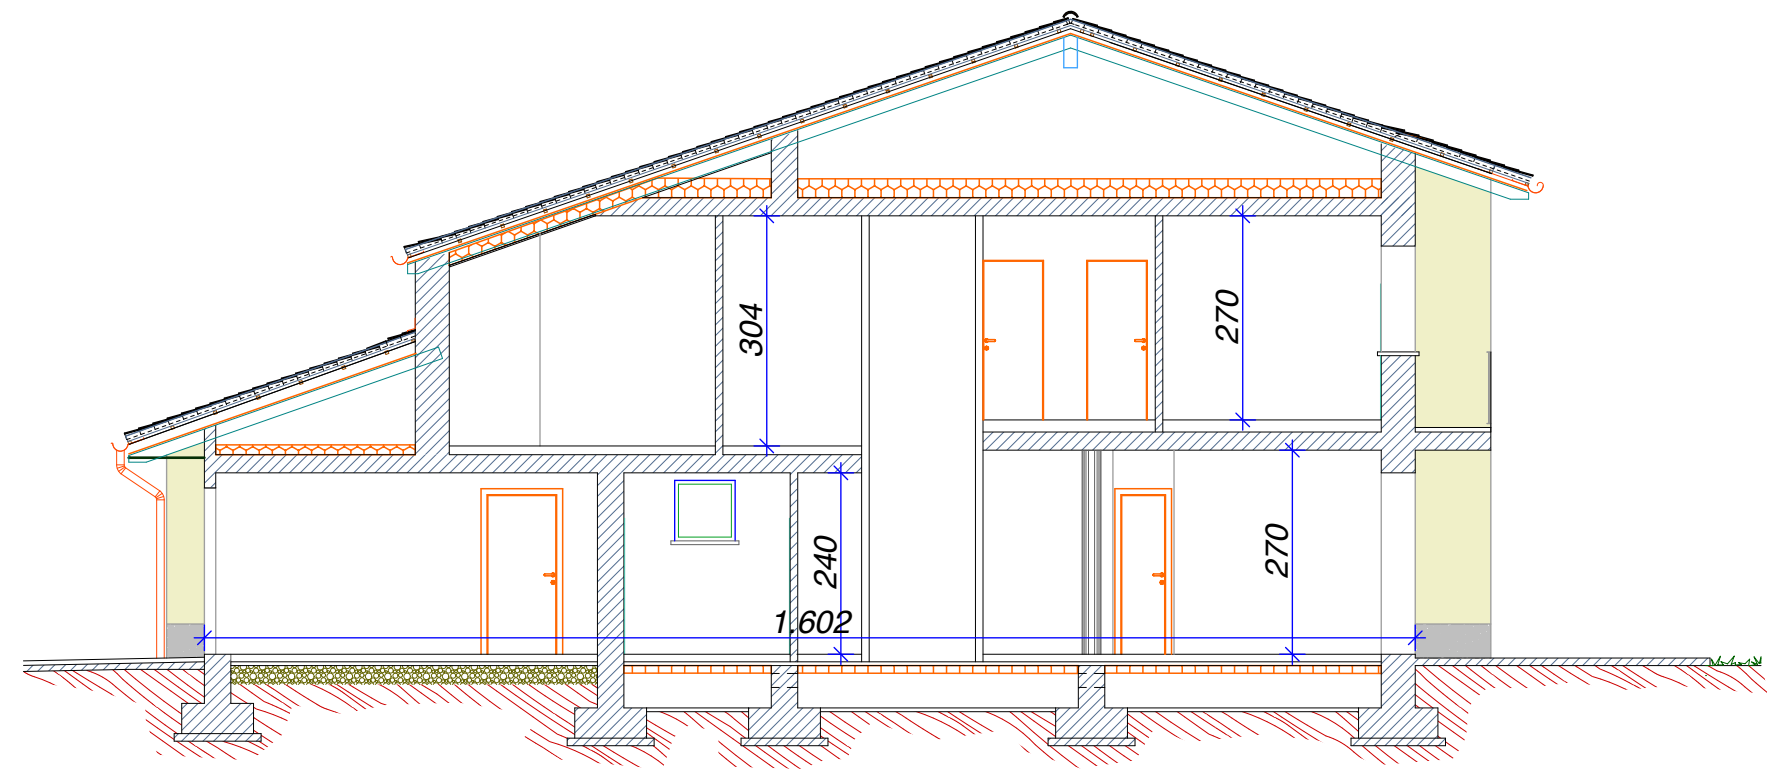


SEZIONE AA

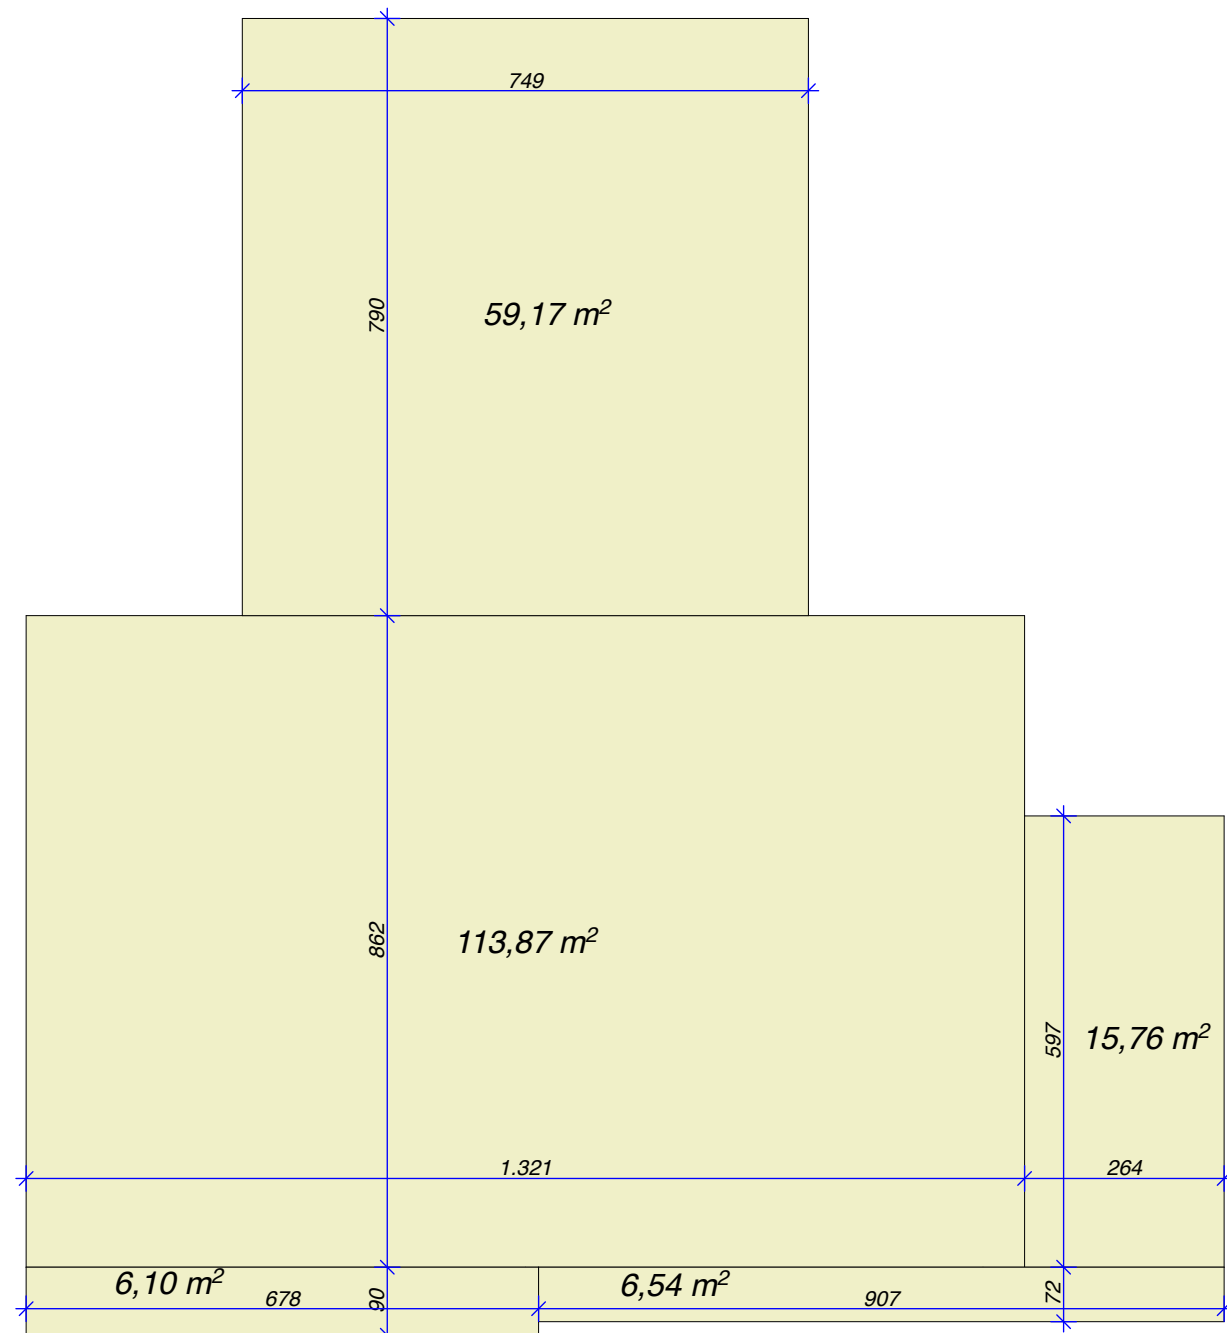

SUPERFICIE COPERTA

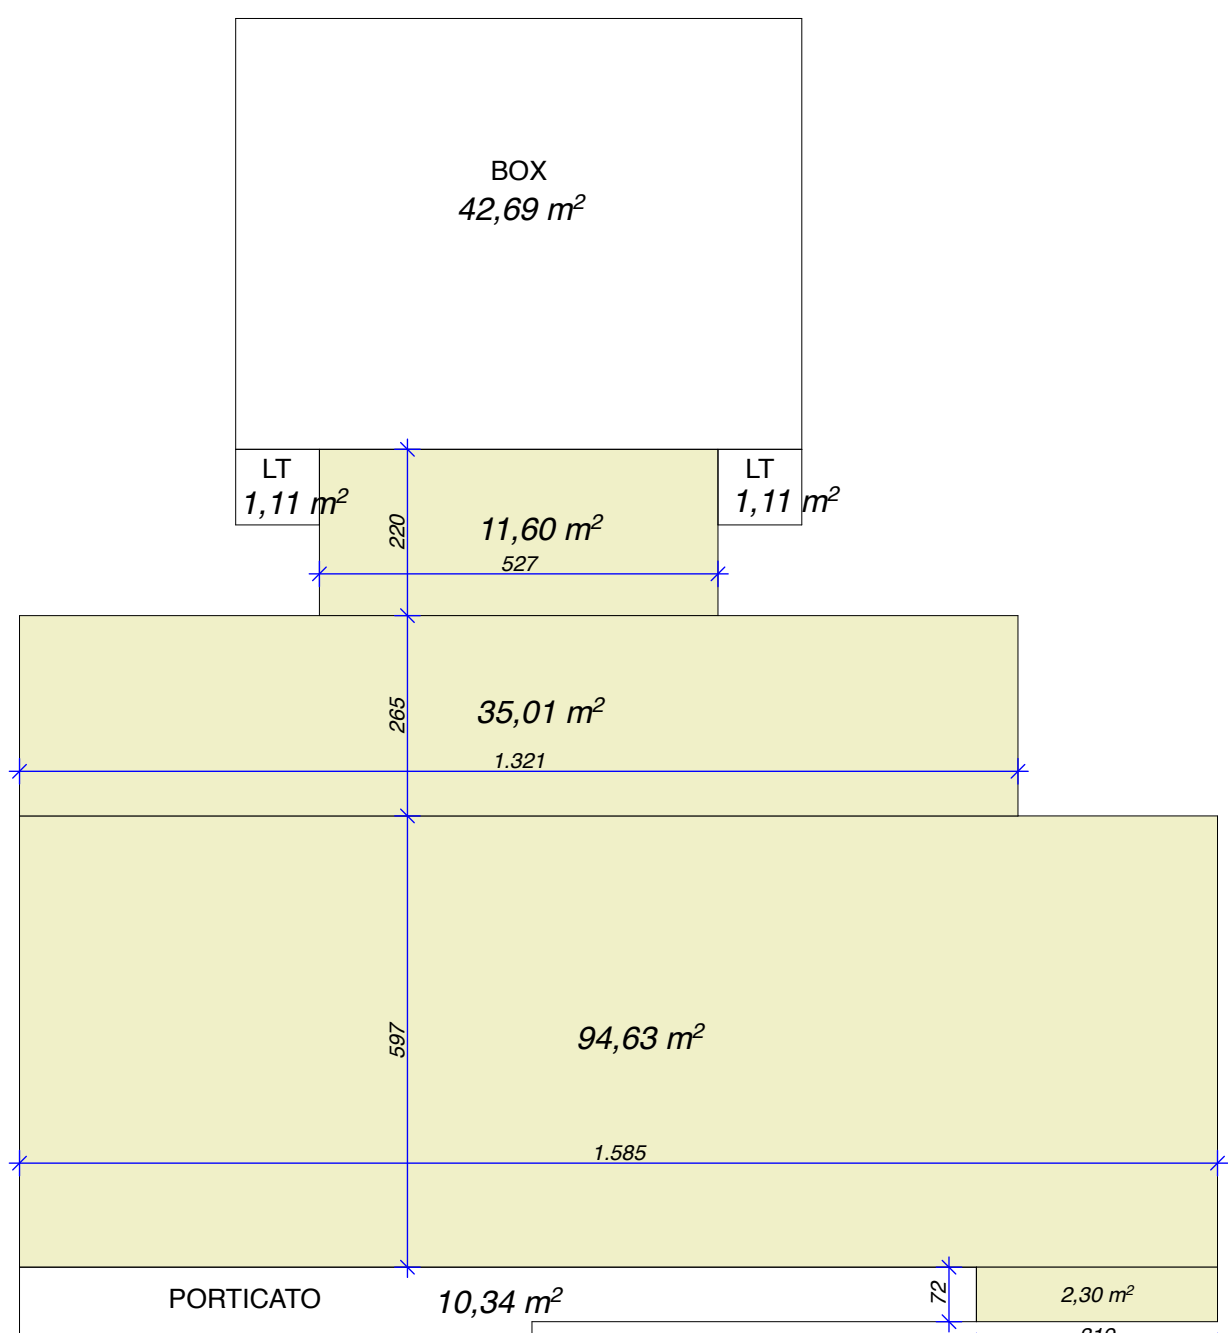

SLP PIANO PRIMO

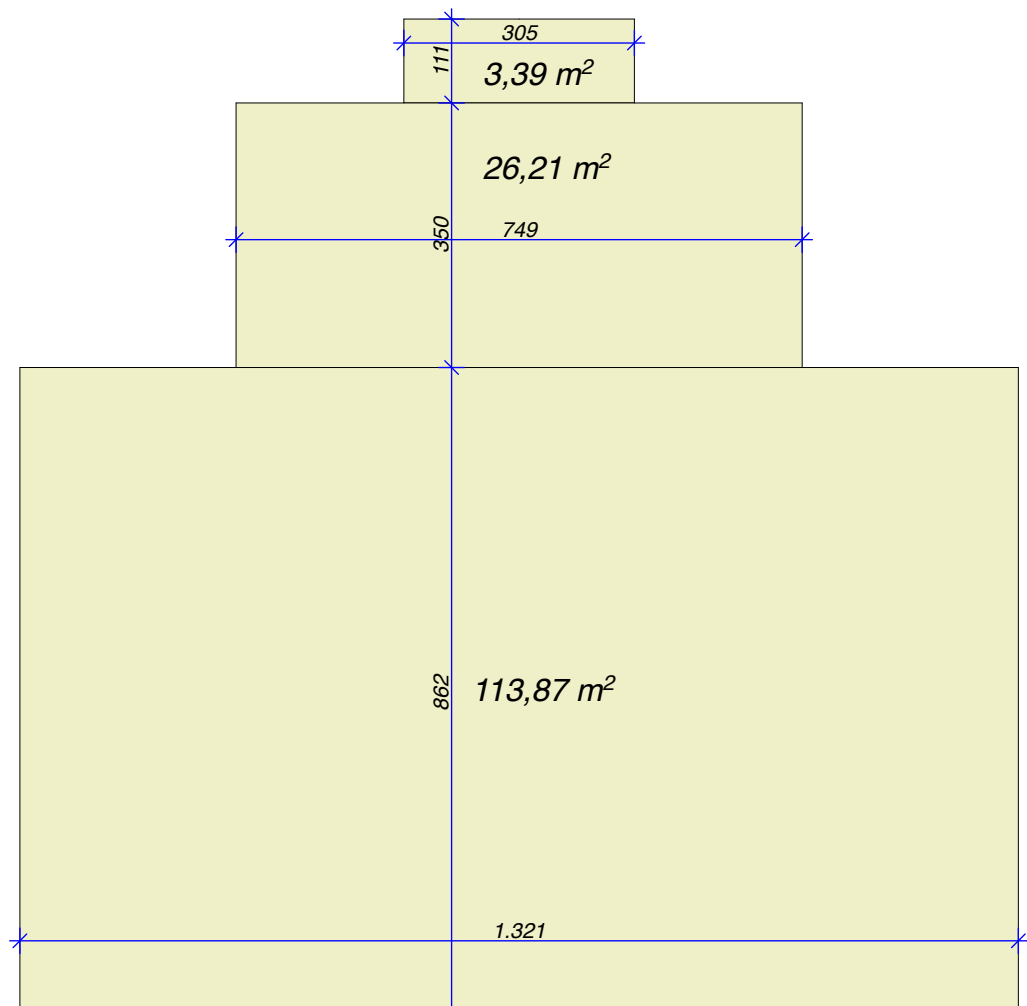

SLP PIANO PRIMO

Dati di progetto di n° 1 unità			TOTALE
Superficie coperta (mq)		59,17+113,87+15,76+6,10+6,54	201,44
S.L.P. (mq)	P.T.	11,60+35,01+94,63+2,30	143,54
	P.1°	3,39+26,21+113,87	143,47
TOTALE S.L.P. (mq)			287,01

dati di progetto n° 4 unità			TOTALE
Superficie coperta (mq)		201,44 X 4	805,76
S.L.P. (mq)	P.T.	143,54 X 4	574,16
	P.1°	143,47 X 4	573,88
TOTALE S.L.P. (mq)			1075,92
VOLUME (mc)	P.T.	574,16 X 3,1	1779,90
	P.1°	573,88 X 3,1	1779,03
TOTALE VOLUME (mc)			3558,92

Nel calcolo della slp non sono stati conteggiati (come da art. 8 Norme tecniche del PdR):
- i local tecnici,
- i box,
- il porticato, in quanto la sua superficie è inferiore al 30% della superficie coperta calcolata al netto del porticato stesso:
SUPERFICIE PORTICATO = 10,34 mq
SUPERFICIE COPERTA (al netto del porticato) = 201,44 - 10,34 = 191,1 mq
30% SUPERFICIE COPERTA = 57,33 mq
⇒ 10,34 mq < 57,33 mq

Comune di Lodi Vecchio (Provincia di Lodi)

ELABORATI

- relazione tecnica illustrativa
- bozza di convenzione
- studio geologico e sismico

TAVOLE

- 1 - tavola di inquadramento (estratto di P.G.T. - estratto di mappa catastale - foto aerea)
- 2 - rilievo stato di fatto
- 3 - planivolumetrico e verifica aree per servizi
- 4 - tipologie
- 5 - sezioni e profili longitudinali
- 6 - urbanizzazioni e reti tecnologiche
- 7 - mitigazioni e compensazioni ambientali

Adottato con delibera C.C. n° del del
progetto FABRYCA s.r.l. - Lodi, Via Cavezzali n° 2 - P.iva 07243180960
Arch. Maurizio Toma C.F. TMCMRZ55056L4621
tel. 0371 470339 fax: 0371 478056 mail: maurizio.toma@fabryca.it pec: pec@pec.fabryca.it
proprietà FABO, srl, via Inconronata n° 3, 26900 Lodi - C.F. e P.IVA: 05057950155
Seminario Vescovile di Lodi - Lodi, Via XX Settembre n° 42
tel. 0371 420637 fax: 0371 422473 - C.F. 84501830156
responsabile procedimento Arch. Laura Riccaboni
sindaco Sig. Alberto Vitale
segretario Dott.ssa Margherita Veronesi

tavola

4

settembre

2019

adozione

1:100