




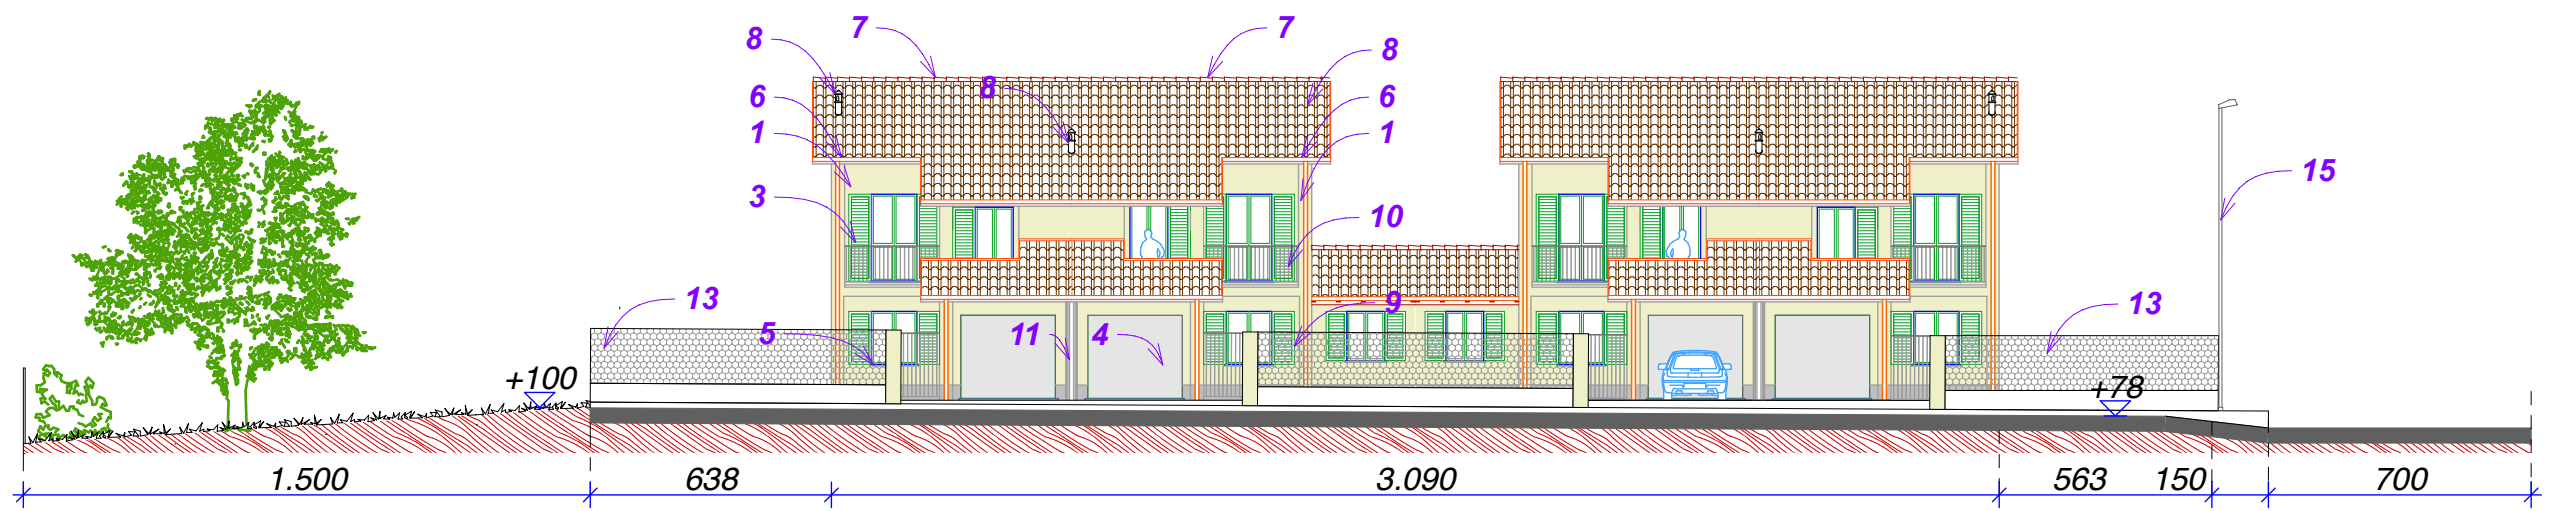


SEZIONE AA

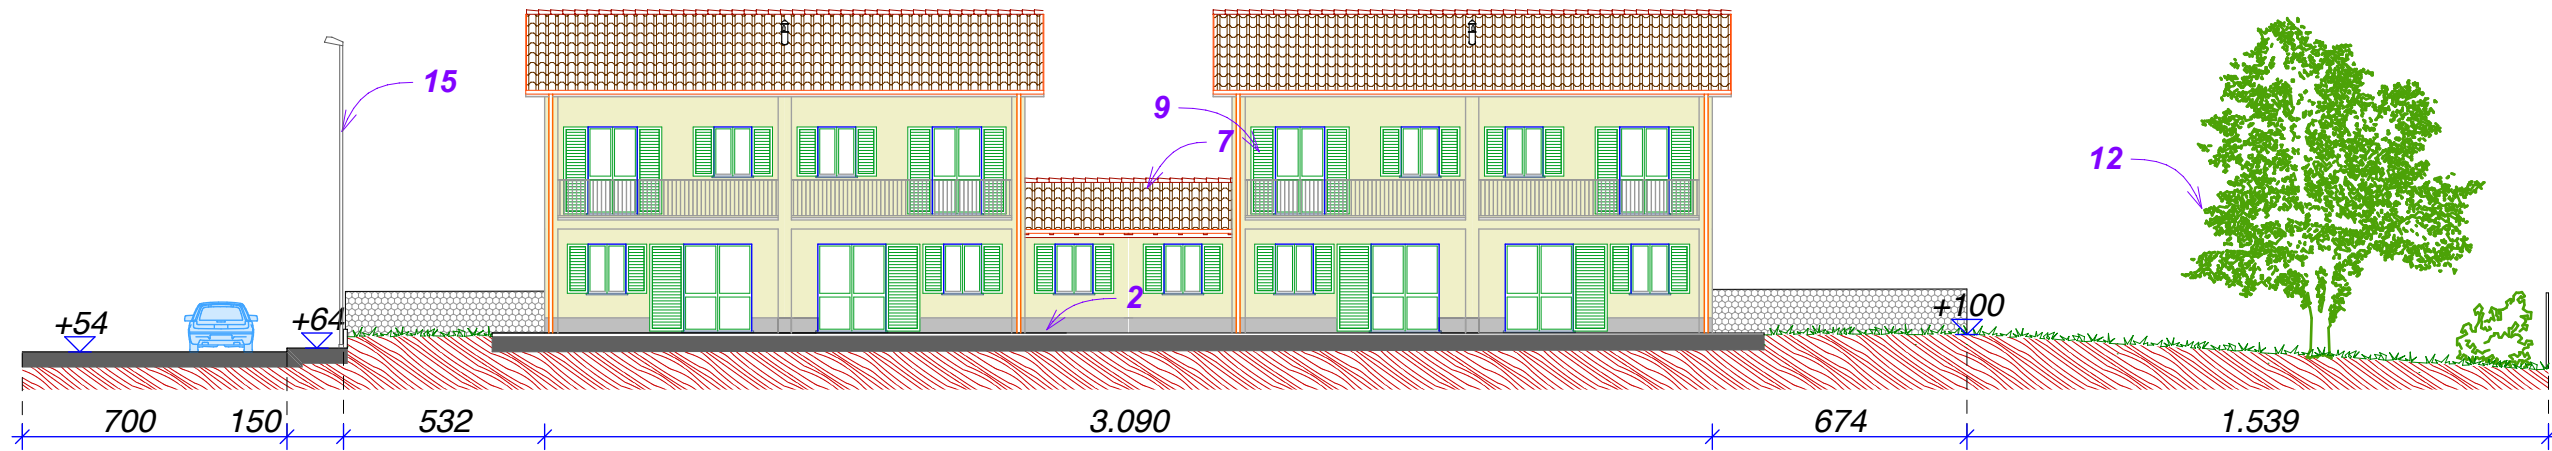


SEZIONE BB

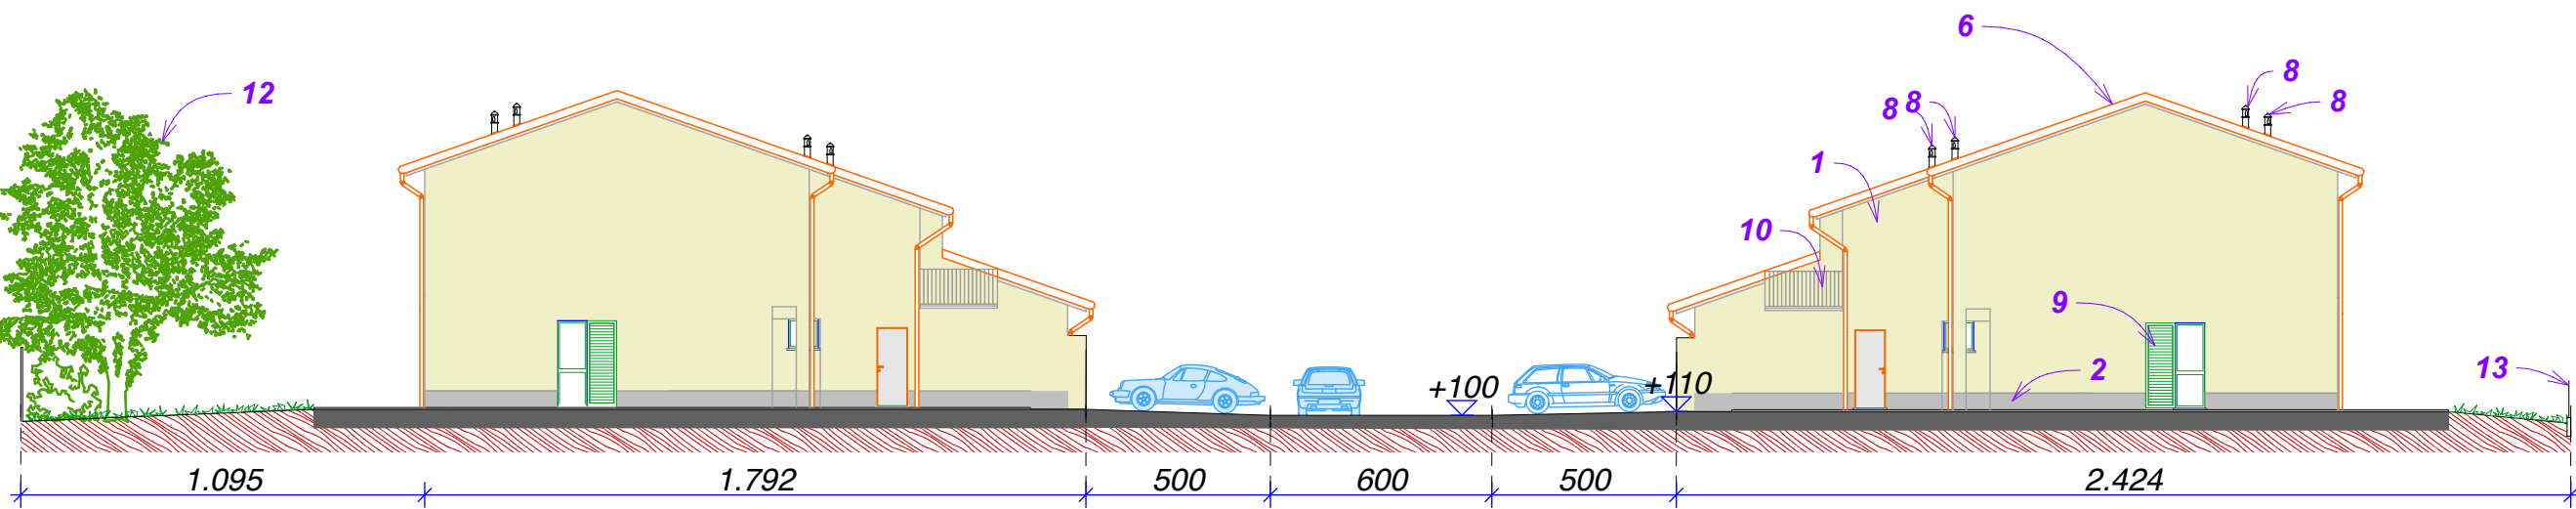

SEZIONE CC

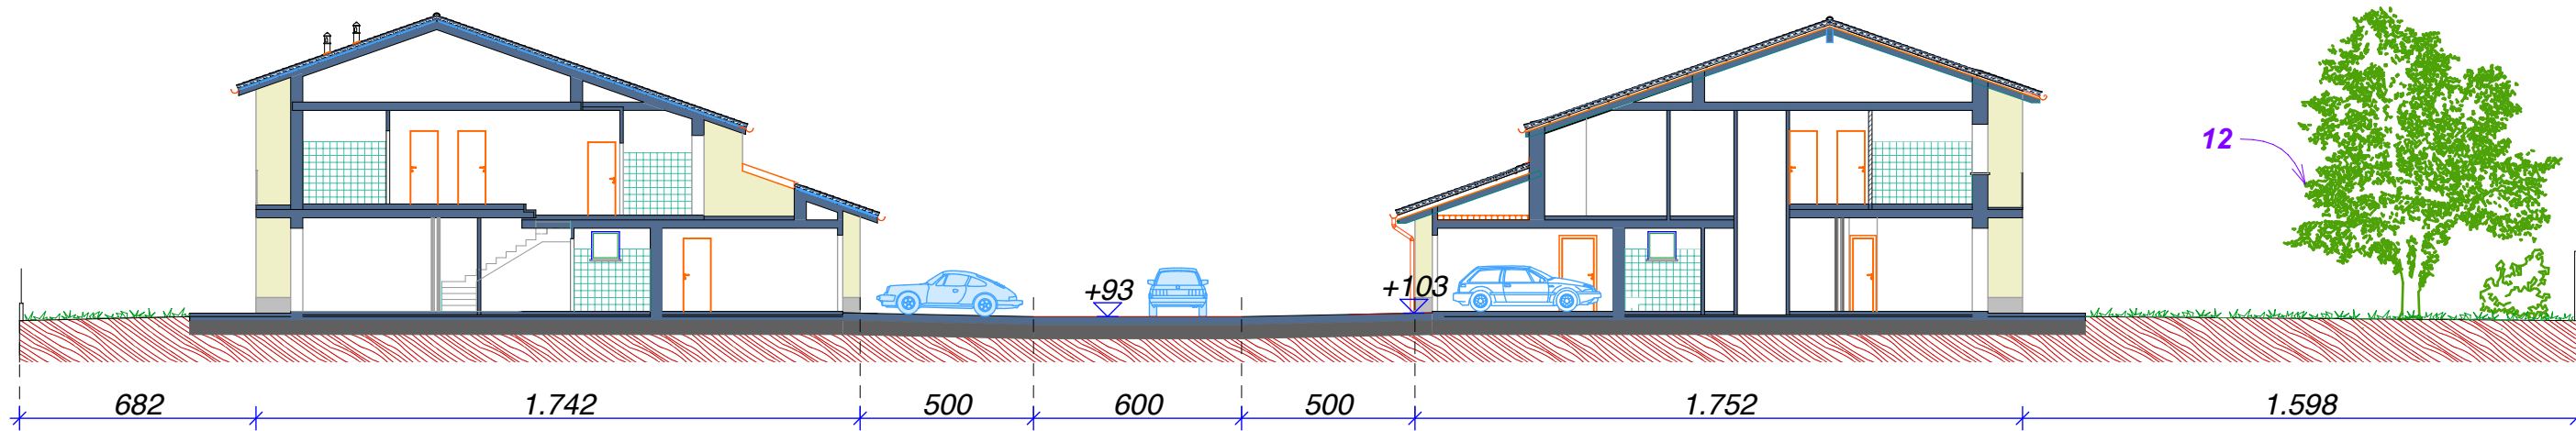

SEZIONE DD

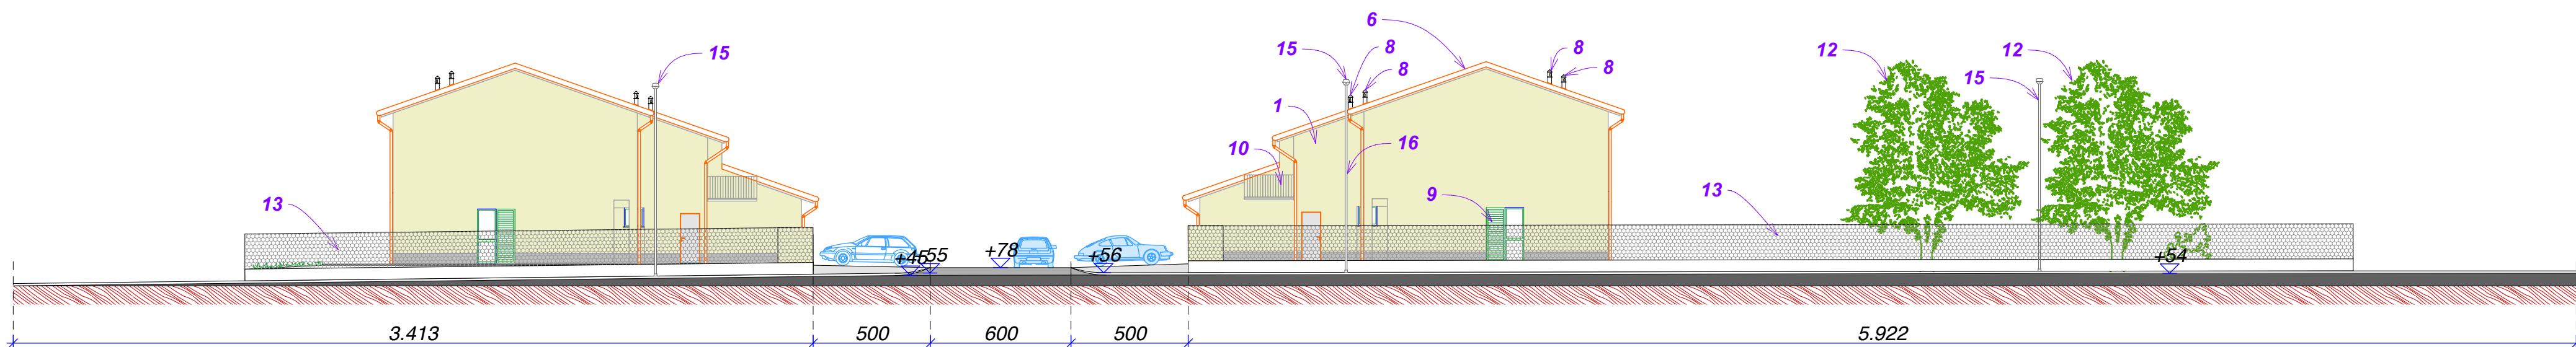

SEZIONE EE



LEGENDA MATERIALI

- 1 - Intonaco a civile tinteggiato color beige
- 2 - Intonaco stollato con pietrisco sminuzzato
- 3 - Serramenti in legno colore bianco
- 4 - Basculante per box in lamiera prevverniciata
- 5 - Soglie e davanzali in serizzo spazzolato
- 6 - Canaleria in lamiera prevverniciata o alluminio
- 7 - Copertura in tegole in cotto tipo portoghese
- 8 - comignolo prefabbricato in cotto
- 9 - griglie in alluminio colore verde
- 10 - Parapetto in ferro verniciato h. = 1,00 m
- 11 - Pilastro in c.a. a vista
- 12 - Mitigazioni vegetali
- 13 - Muretto in c.a. stollato con recinzione metallica
- 14 - Marciapiede in quadrotti in ghiaietto lavato
- 15 - Palo illuminazione

Comune di Lodi Vecchio
(Provincia di Lodi)

Piano Attuativo (P.A.) - UMI2

ELABORATI		tavola 5
- relazione tecnica illustrativa		
- bozza di convenzione		
TAVOLE		settembre 2018 adozione
1 - tavola di inquadramento (estratto di P.G.T. - estratto di mappa catastale - foto aerea)		
2 - rilievo stato di fatto		
3 - planivolumetrico e verifica aree per servizi		1:200
4 - tipologie		
5 - sezioni e profili longitudinali		
6 - urbanizzazioni e reti tecnologiche		
7 - mitigazioni e compensazioni ambientali		

Adottato con delibera C.C. n°	del	Pubblicato dal	al	Approvato con delibera C.C. n°	del
progetto		FABRYCA s.r.l. - Lodi, Via Cavezzali n° 2 - Piva 07243180960 Arch. Maurizio Toma C.F. TMCMRZ55C05L462T tel.: 0371 470339 fax: 0371 478056 mail: maurizio.toma@fabryca.it pec: pec@pec.fabryca.it			
proprietà		Arch. Sergio Uggetti - Studio di Architettura ed Urbanistica - Lodi, Via San Francesco n° 1 Tel. - Fax 0371/730706 - e-mail: info@studiouggetti.it P. IVA: 116653101541 C.F. GGTSG54P06Z110Z			
responsabile procedimento		FA.BO, srl, via Inconronata n° 3, 26900 Lodi - C.F. e P.IVA: 05057950155			
sindaco		Seminario Vescovile di Lodi - Lodi, Via XX Settembre n° 42 tel.: 0371 420637 fax: 0371 422473 - C.F. 84501830156			
segretario		Arch. Laura Riccaboni			
		Sig. Alberto Vitale			
		Dott.ssa Margherita Veronesi			